PLAN

0 500 1,000 1,500

SCALE IN FEET

N

PLACEMENT AREA NO. 133

PLACEMENT AREA NO. 132

PLACEME

851+000

849+000

848+000

847+000

846+000

845+000

844+800

844+000

843+200

843+000

842+000

841+000

839+000

838+000

837+000

836+000

GULF

GIWW 87

PLAN

0 500 1,000 1,500

SCALE IN FEET

N

PLACEMENT AREA NO. 135

PLACEMENT AREA NO. 134

PLACEMENT ARE

861+300

859+700

844+700

853+100

GULF INTRACOASTAL WATERWAY

864+000 863+000 862+000 861+000 859+000 858+000 857+000 856+000 854+000 853+000 852+000 851+000

GIWW 88

PLAN

0 500 1,000 1,500

SCALE IN FEET

N

AREA NO. 137

REA NO. 137

PLACEMENT AREA NO. 136

PLACEMENT AREA NO. 135

876+800

875+200

869+400

867+700

879+000

878+000

877+000

876+000

874+000

874+000

873+000

872+000

871+000

866+000

864+000

GULF INTRACOASTAL WATERWAY

X: 2,651,632.730
Y: 465,869.970

GIWW 89

PLAN

0 500 1,000 1,500

SCALE IN FEET

N

PLACEMENT AREA NO. 139

PLACEMENT AREA NO. 138

PLACEMENT AREA NO. 137

PLACEMENT AREA NO. 137

P.T. STA. 891+61.558

P.C. STA. 889+811.110

P.C. STA. 889+811.11

894+000

893+000

892+000

891+000

890+000

889+500

889+000

888+000

887+000

886+000

884+000

883+600

883+000

882+000

882+000

881+000

880+000

879+000

878+000

GULF INTRACOASTAL WATERWAY

GIWW 90

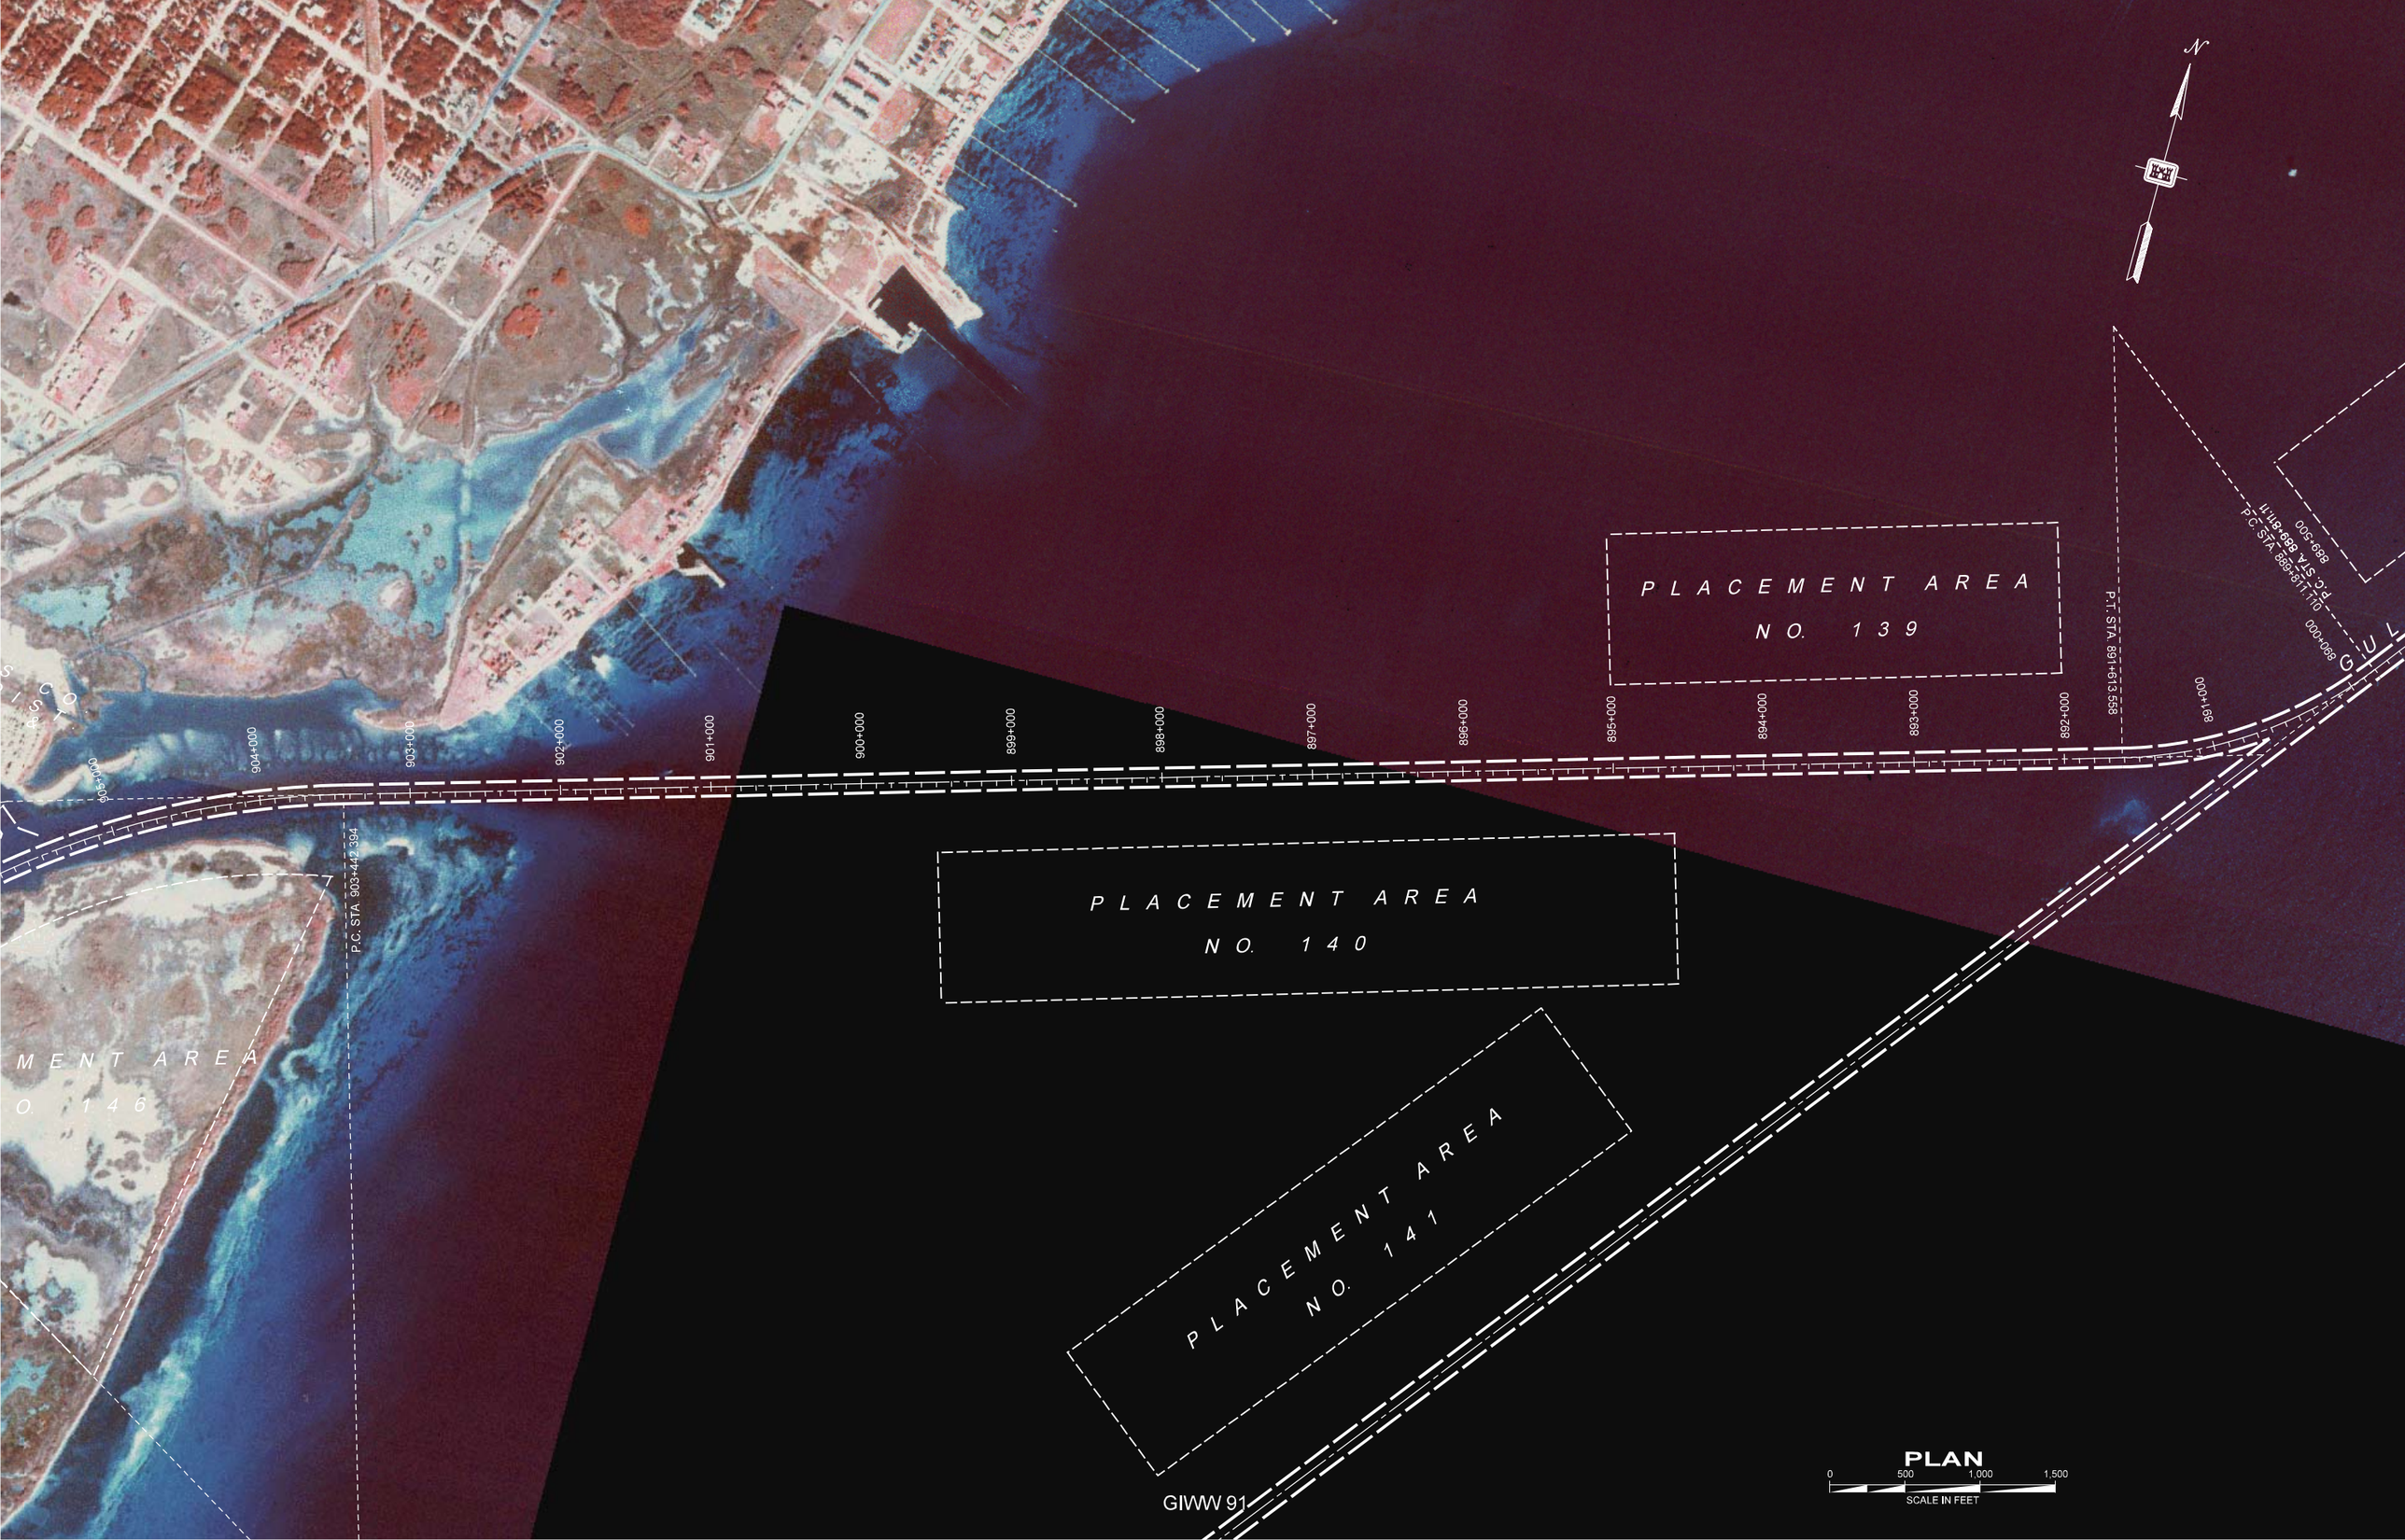
N
NORTH
PLACEMENT AREA
NO. 139
PLACEMENT AREA
NO. 140
PLACEMENT AREA
NO. 141
PLACEMENT AREA
NO. 146
P.T. STA 891+613.558
P.C. STA 889+611.110
P.C. STA 889+611.11
889+500
890+000
891+000
892+000
893+000
894+000
895+000
896+000
897+000
898+000
899+000
900+000
901+000
902+000
903+000
904+000
905+000
P.C. STA 903+442.394
GIWW 91
PLAN
0
500
1,000
1,500
SCALE IN FEET