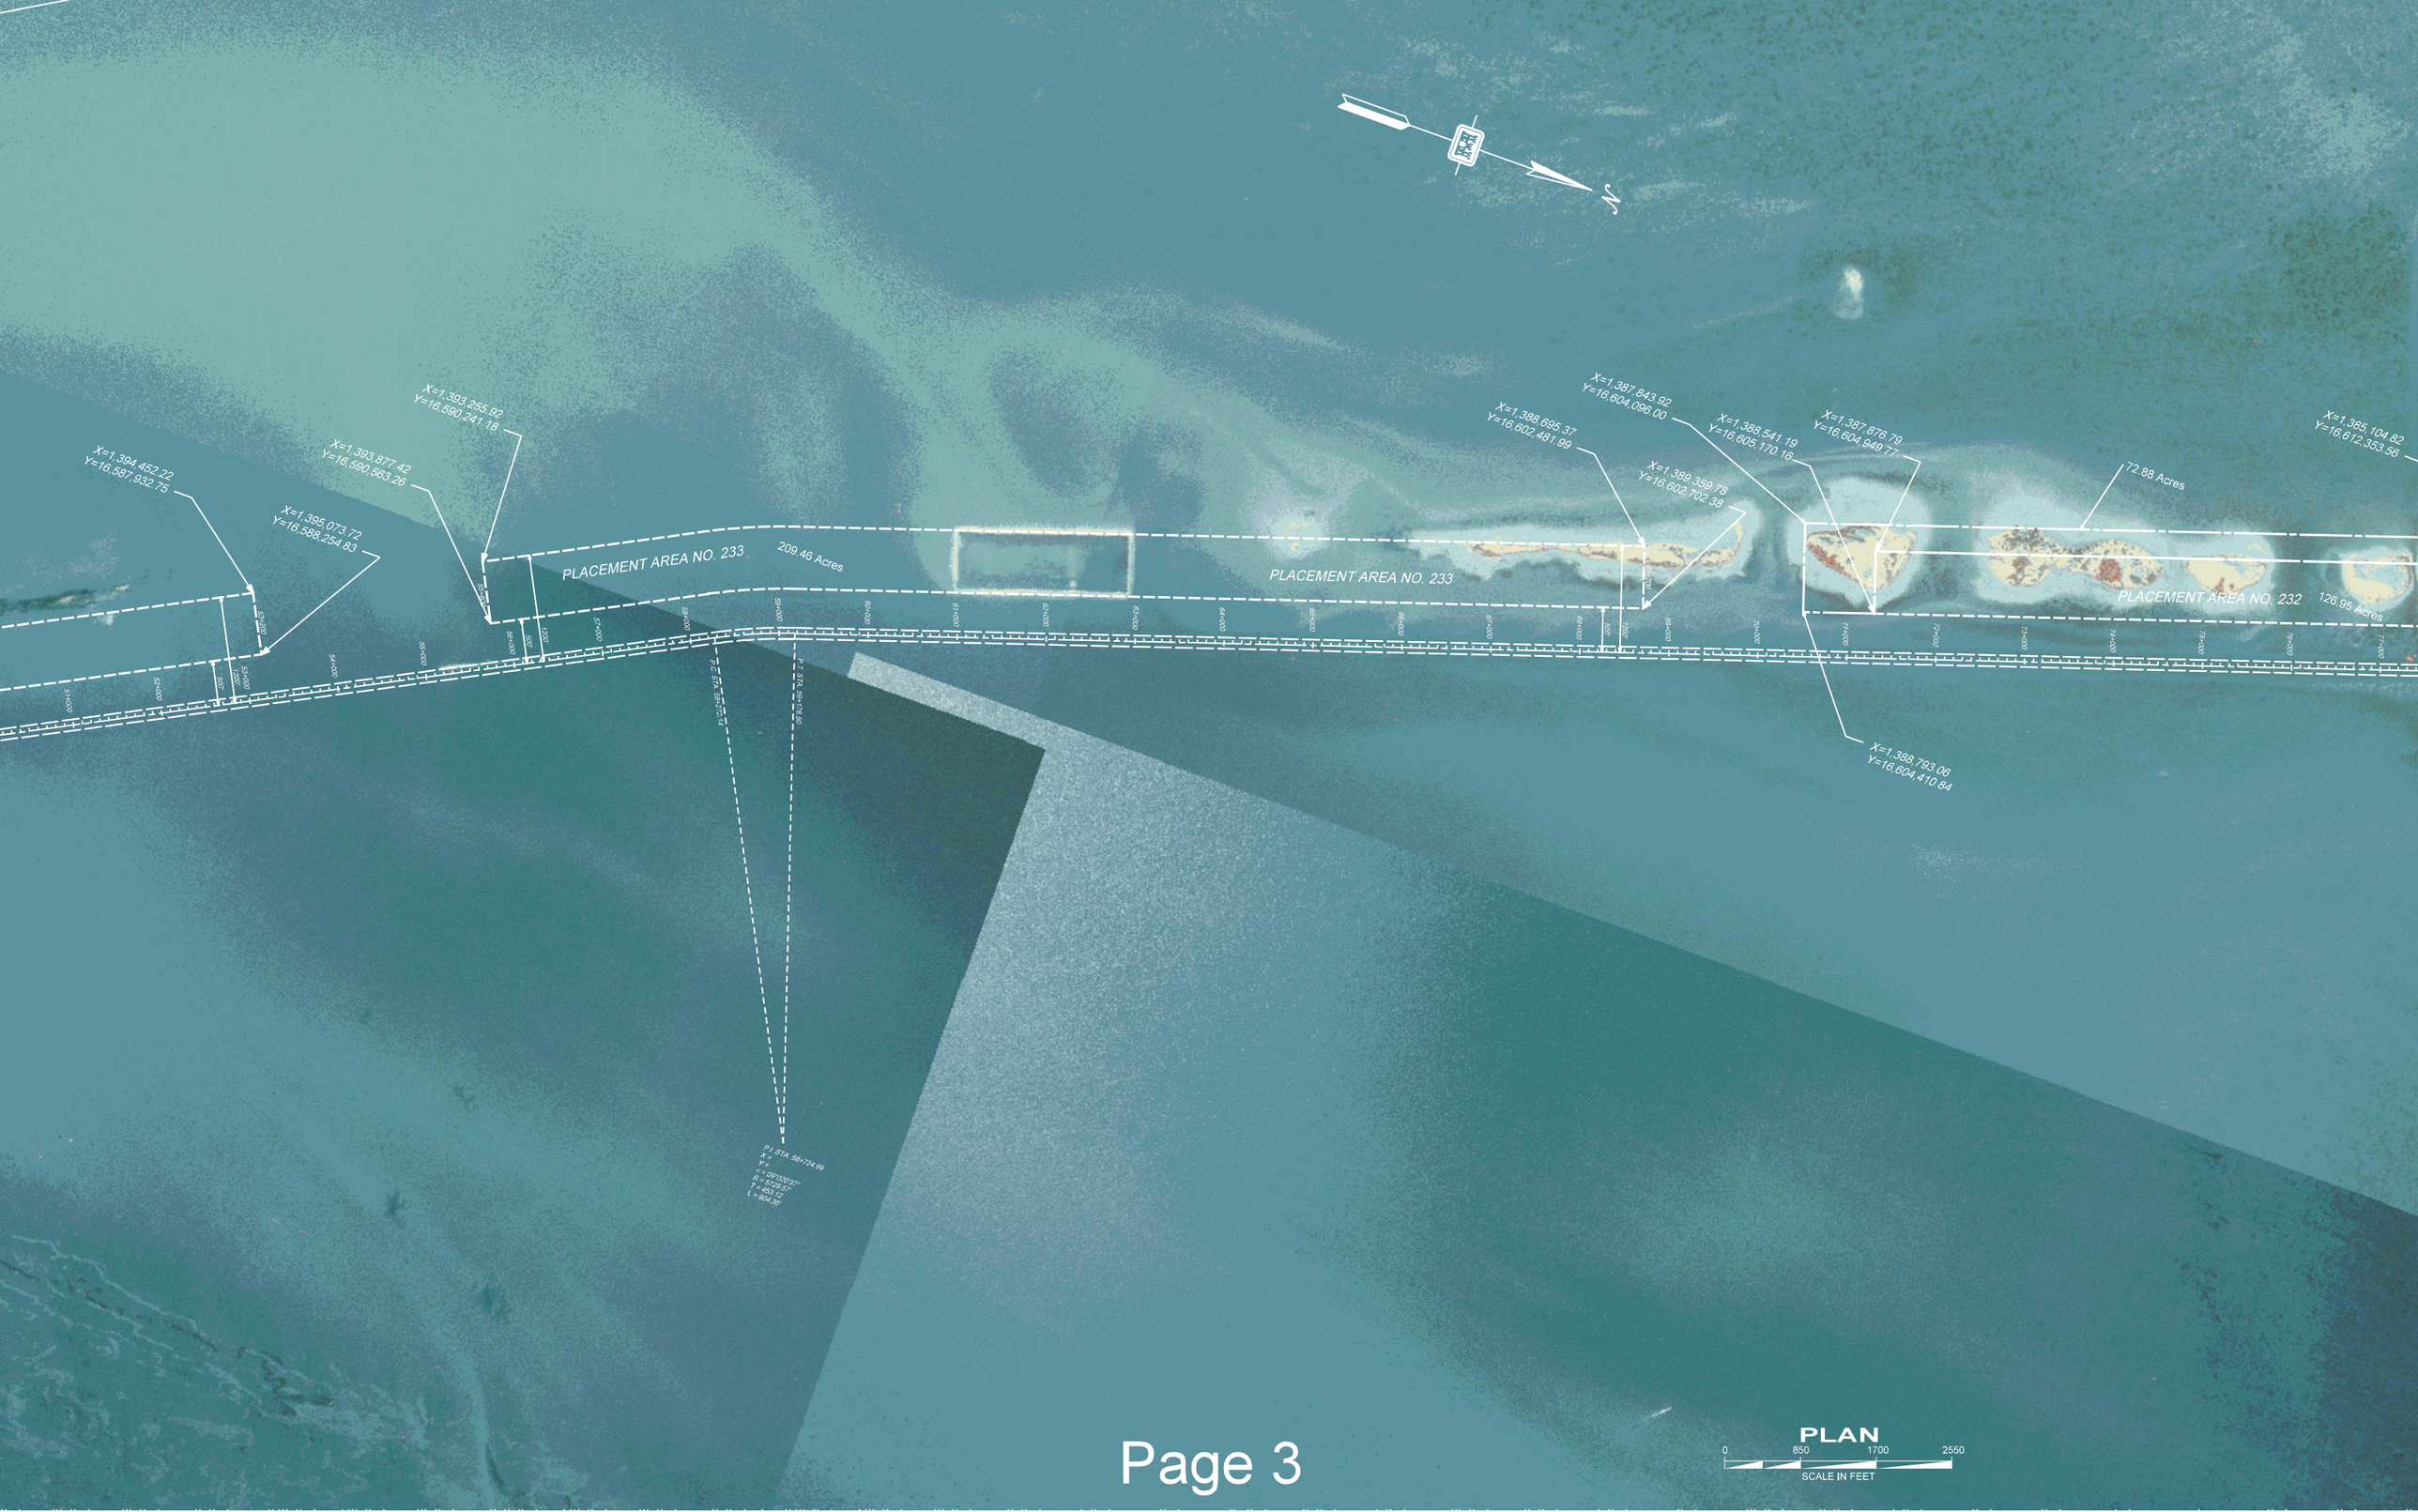

PLAN
0 850 1700 2550
SCALE IN FEET