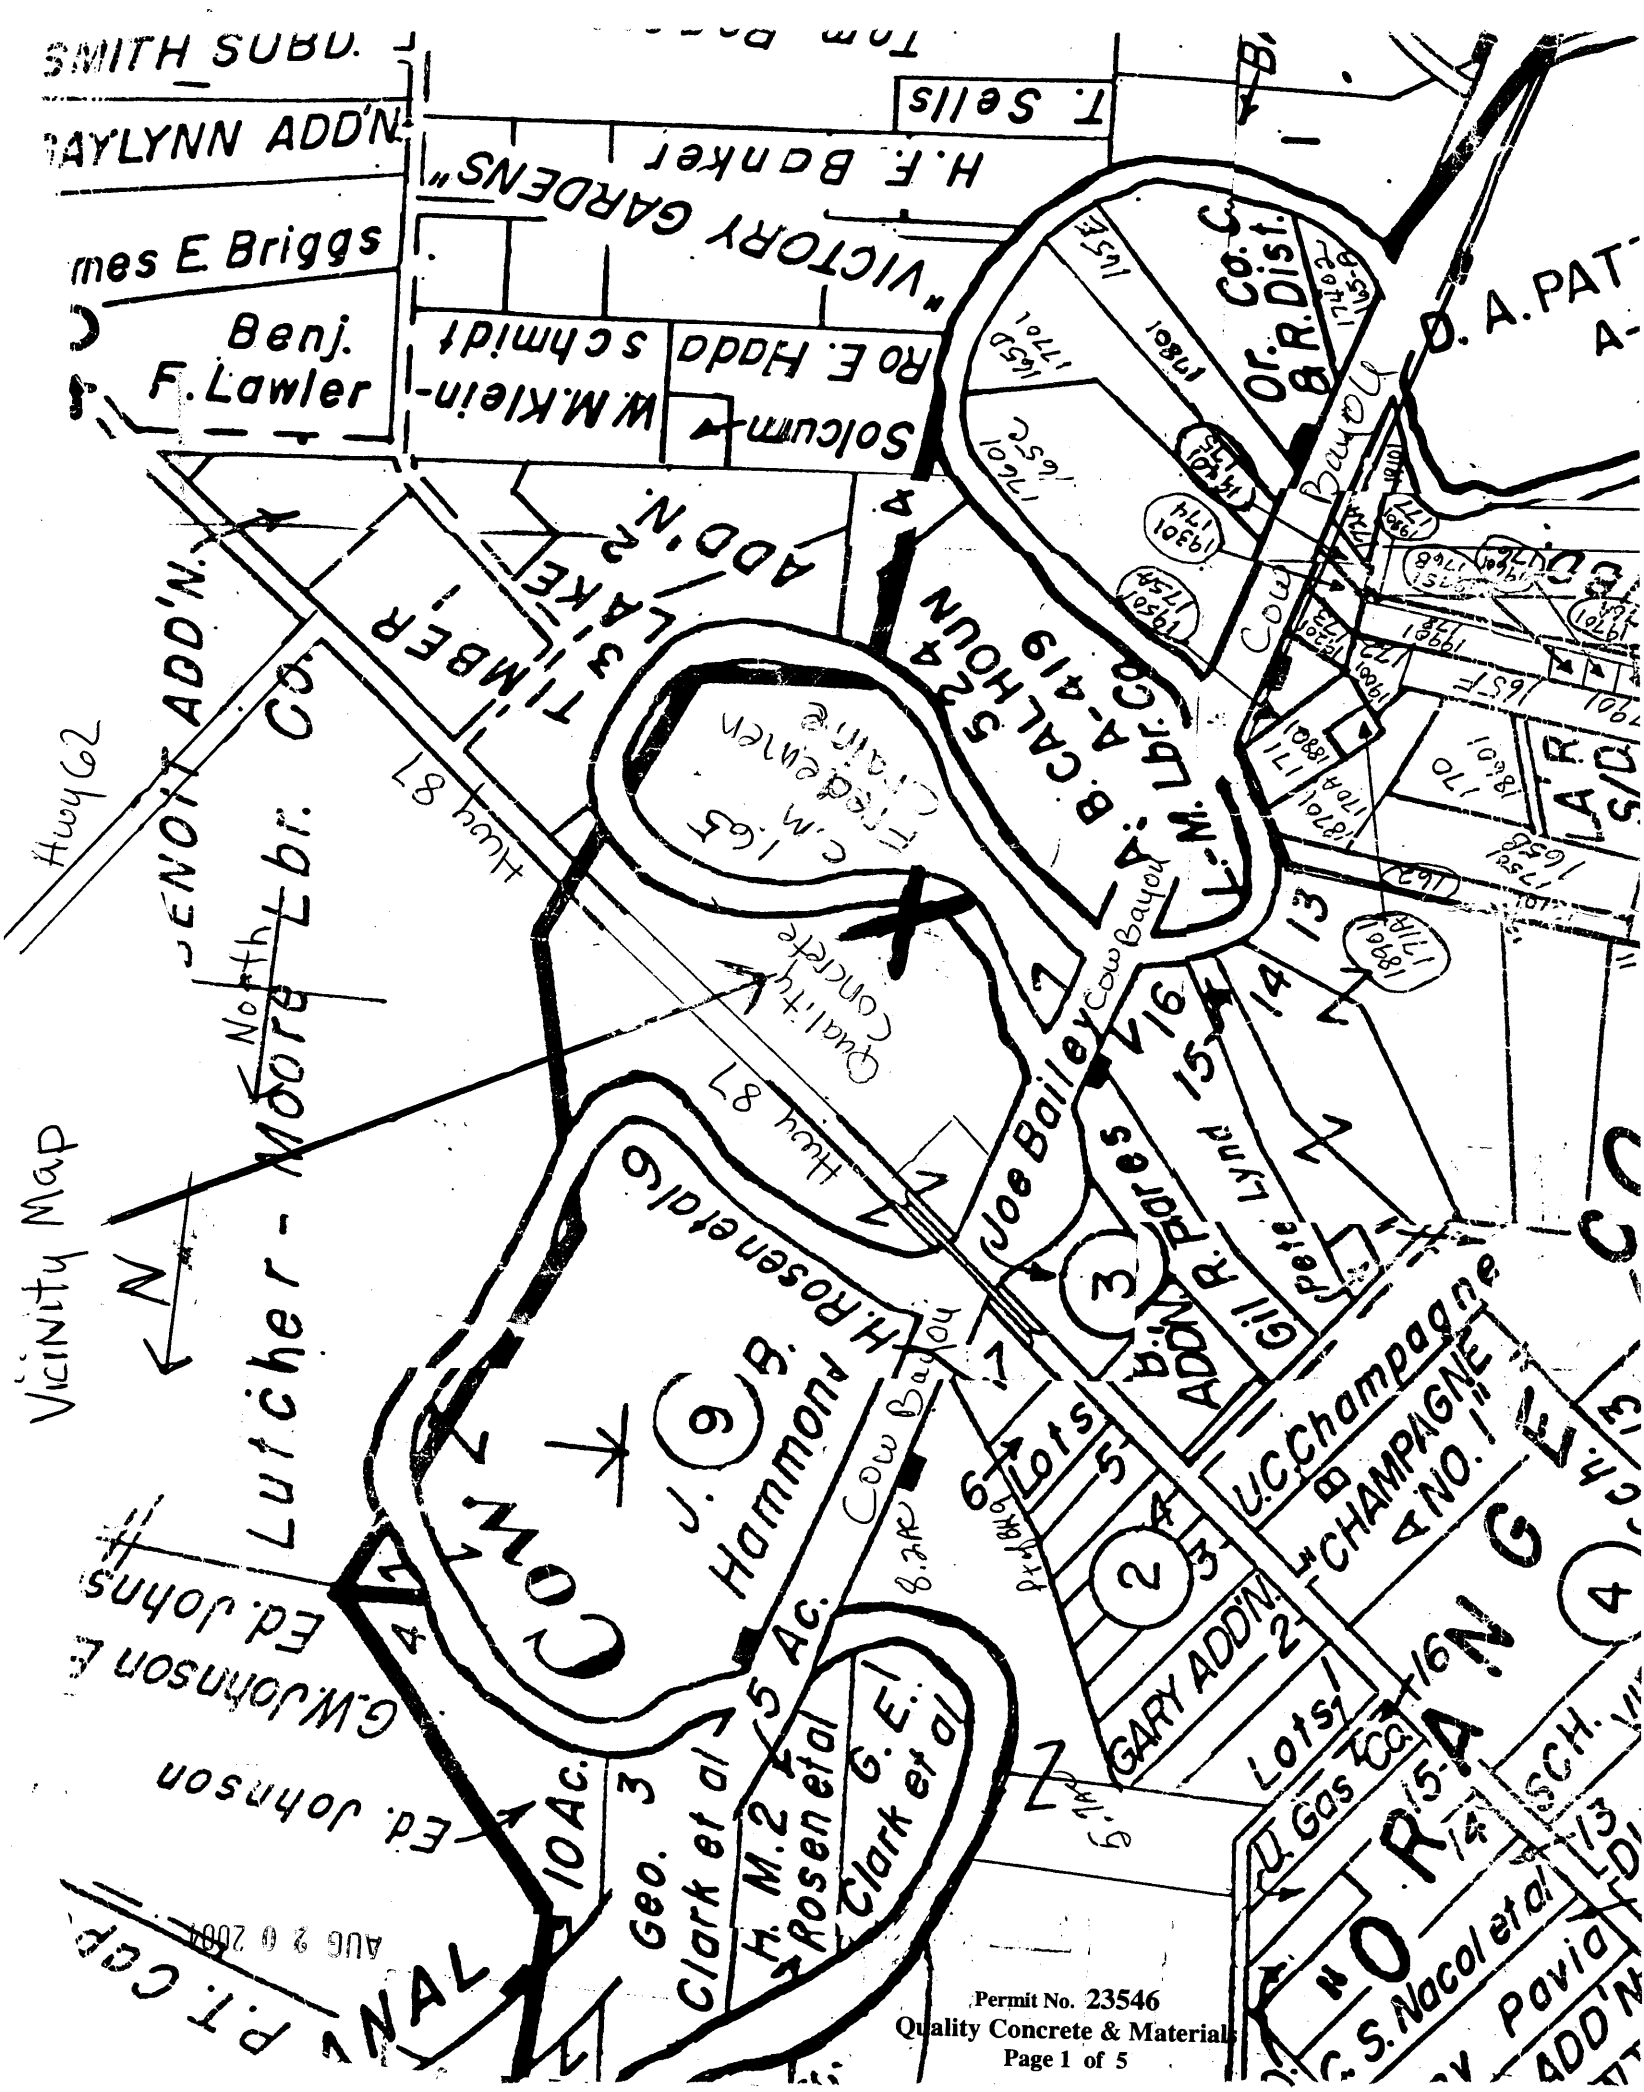

Permit No. 23546
Quality Concrete & Materials
Page 1 of 5

AUG 2 0 2004

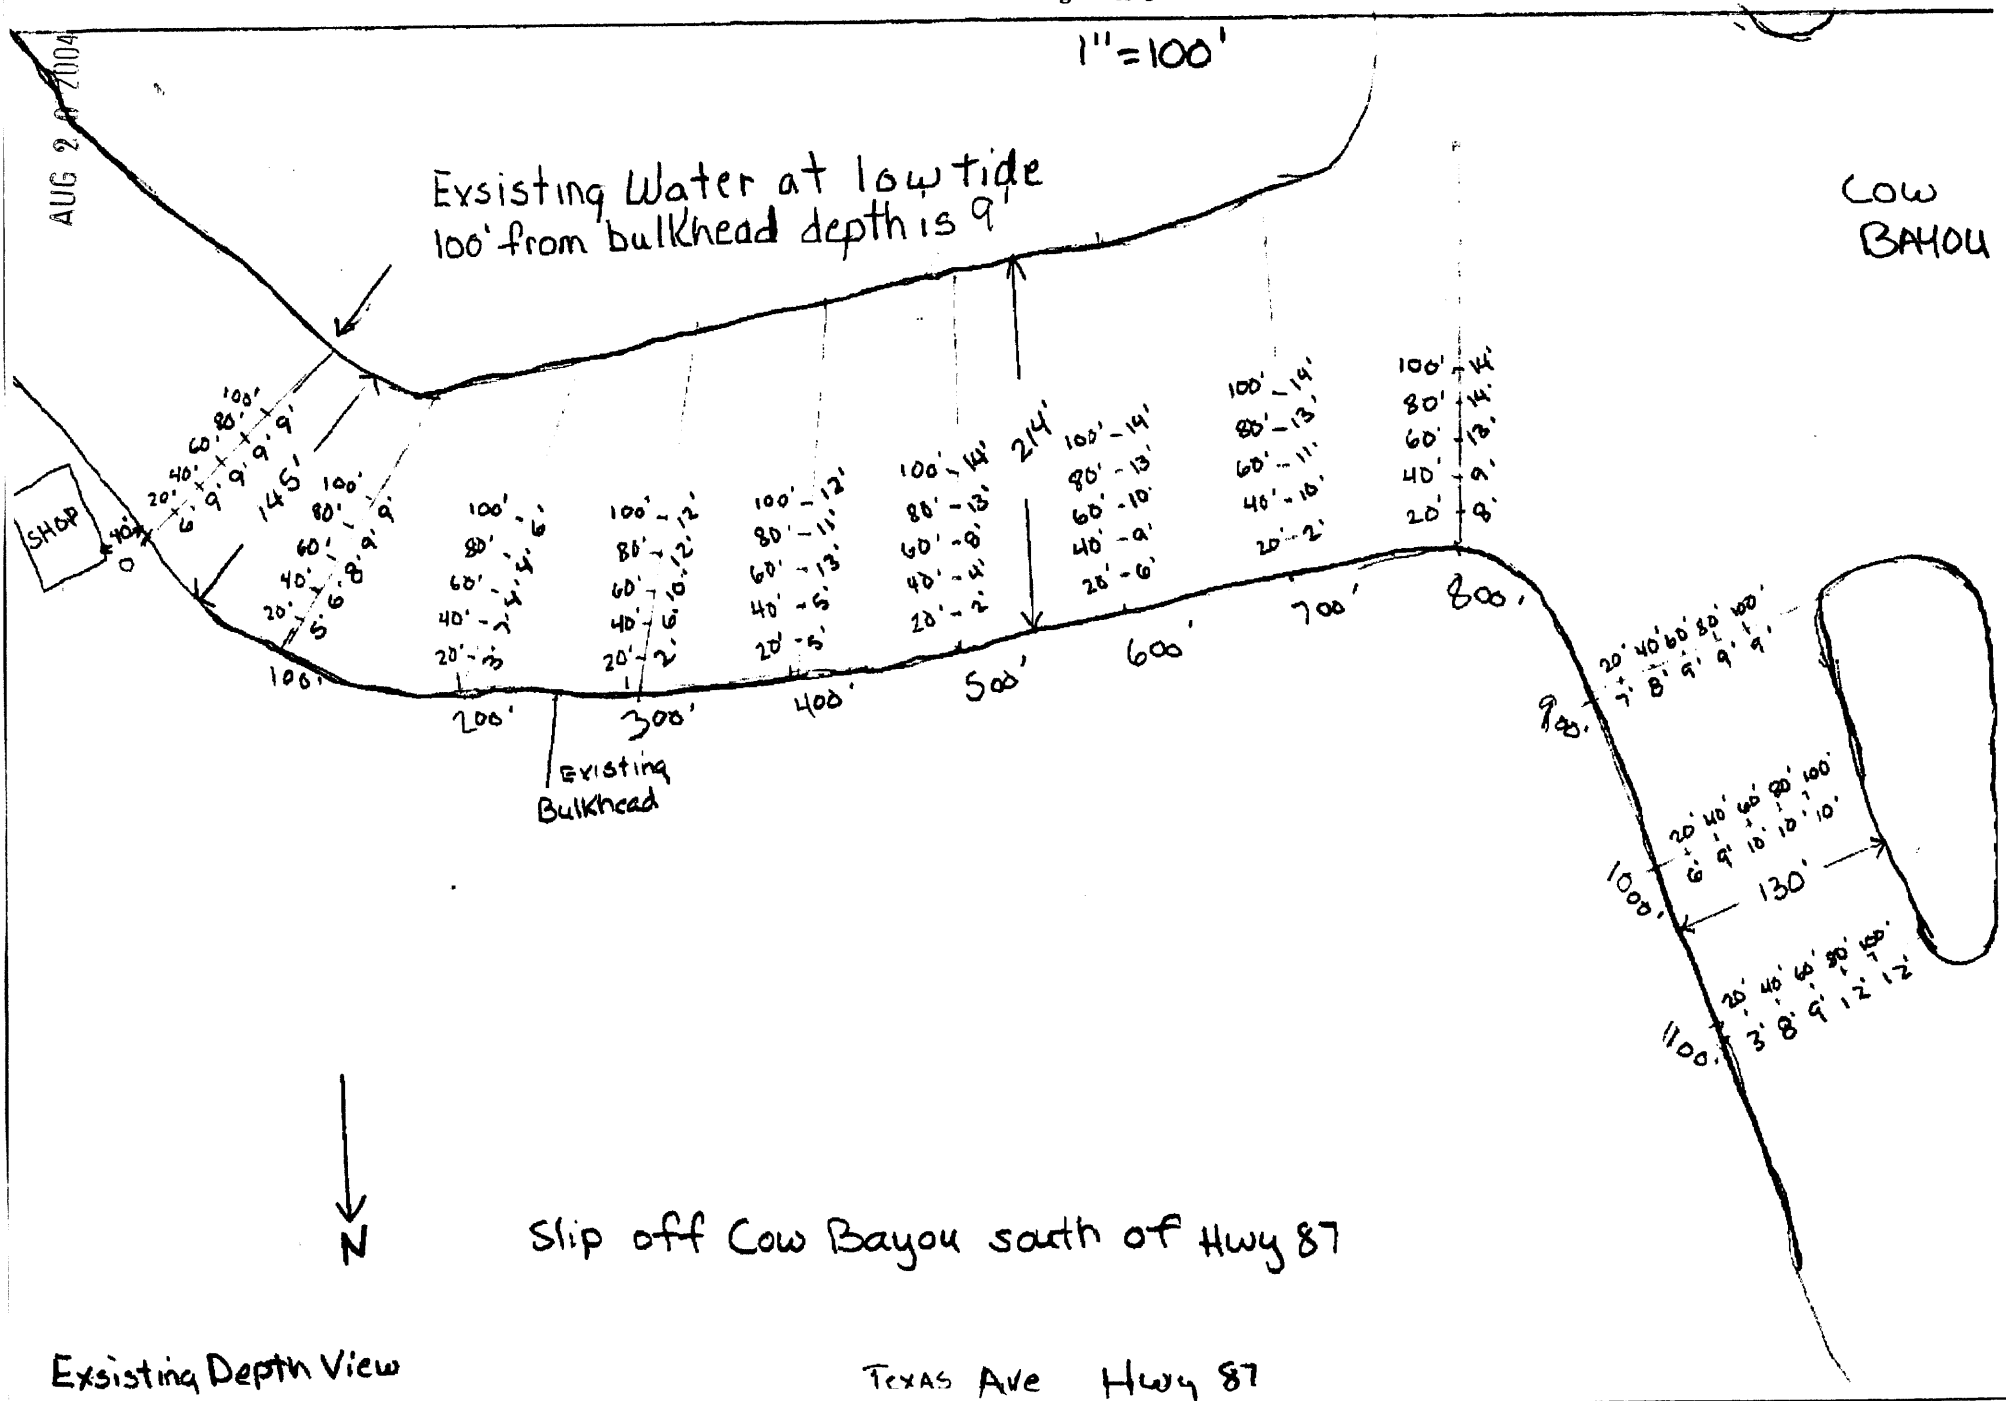

Exsisting Depth View

AUG 2 0 2004

1/2" = 100'

N

A = 100'
B = 1100'
C = 0'
D = 534'
E = 206'
F = 200'
G = 225'
H = 8889.6 cu. yards

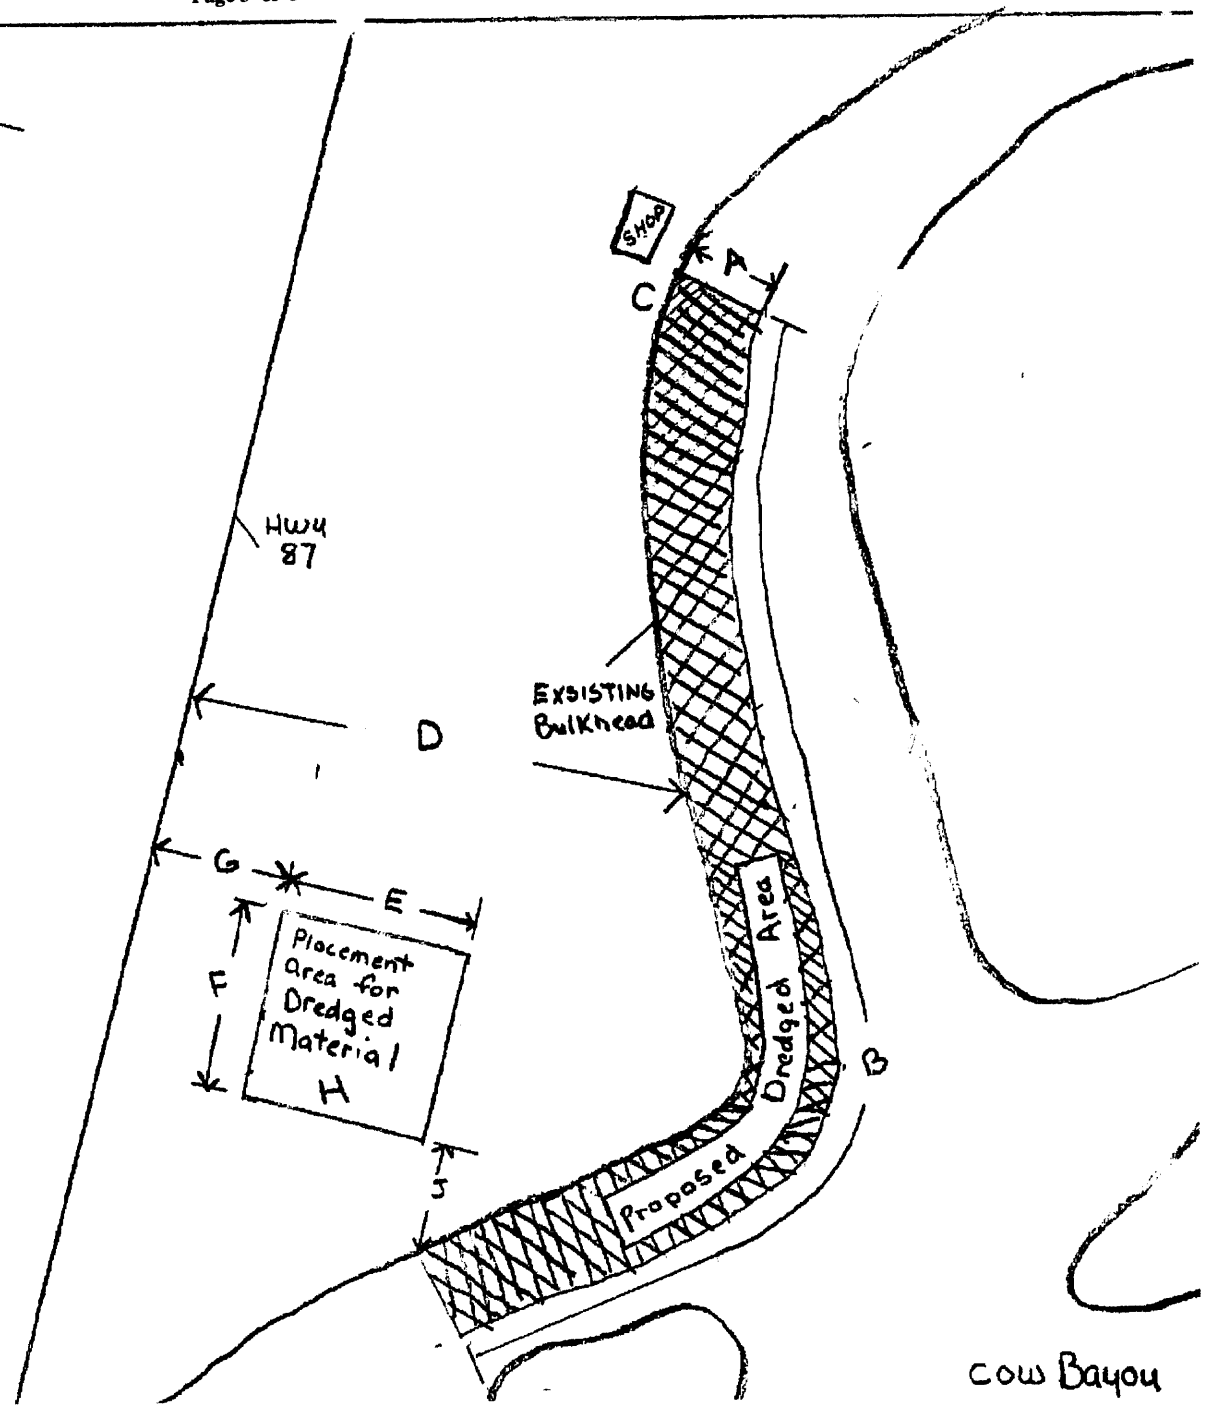

Plan View

3/64" = 12"

AUG 2 0 2004

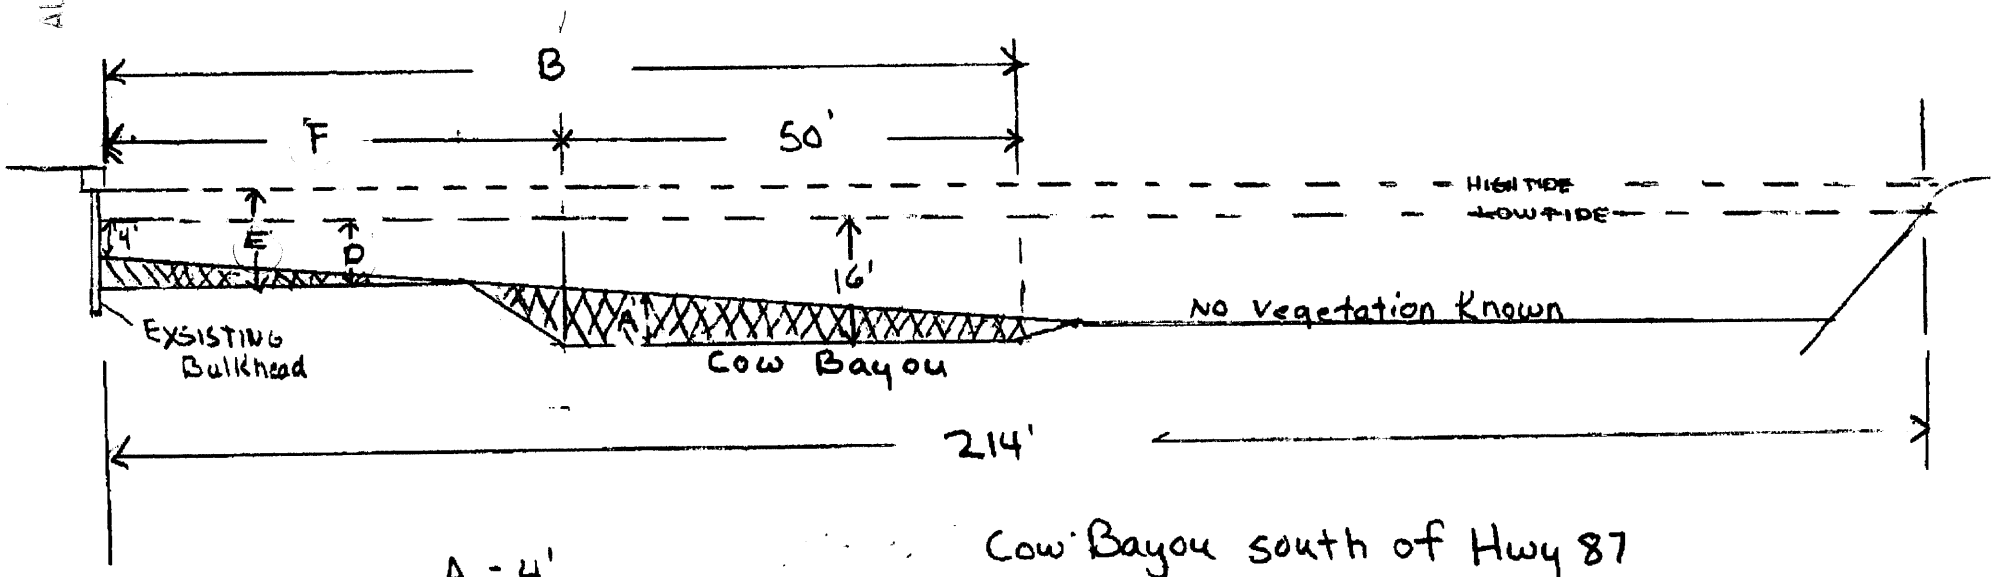

Cow Bayou south of Hwy 87

A = 4'
B = 100'
C = 100'
D = 8'-14'
E = 6'-16'
F = 50'
G = 16,300 cubic yards

N ←

Cross Section View

AUG 2 0 2004

A = 224' scale 3/64" = 12"
B = 6' scale 3/16" = 12"
C = 4' " "
D = 4' " "
E = 12' " "

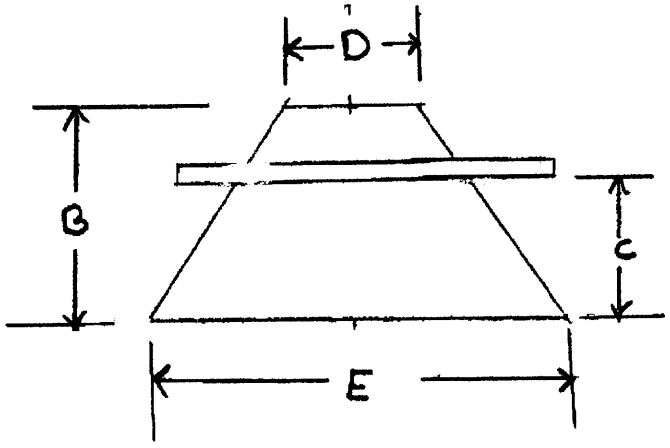

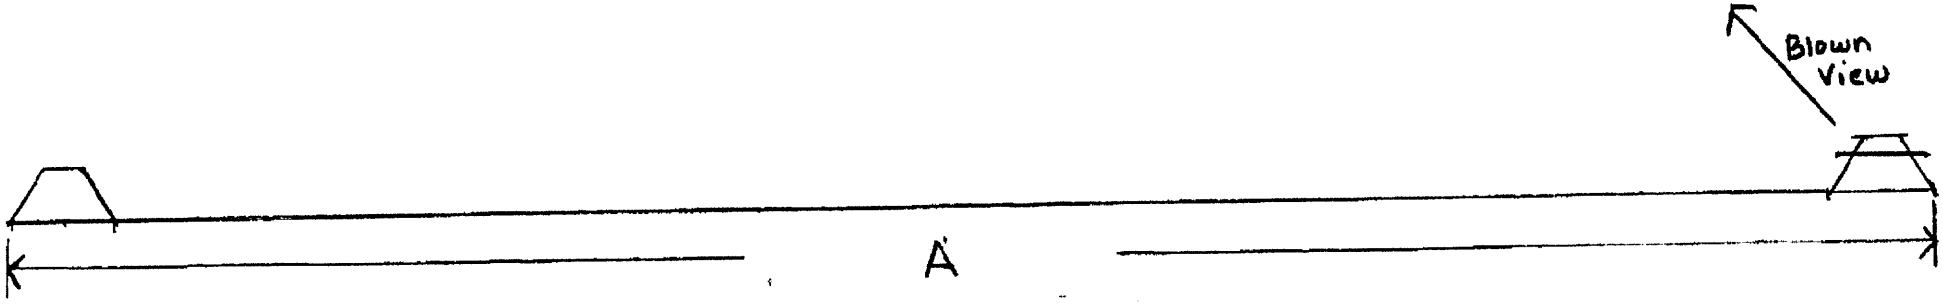

Placement area