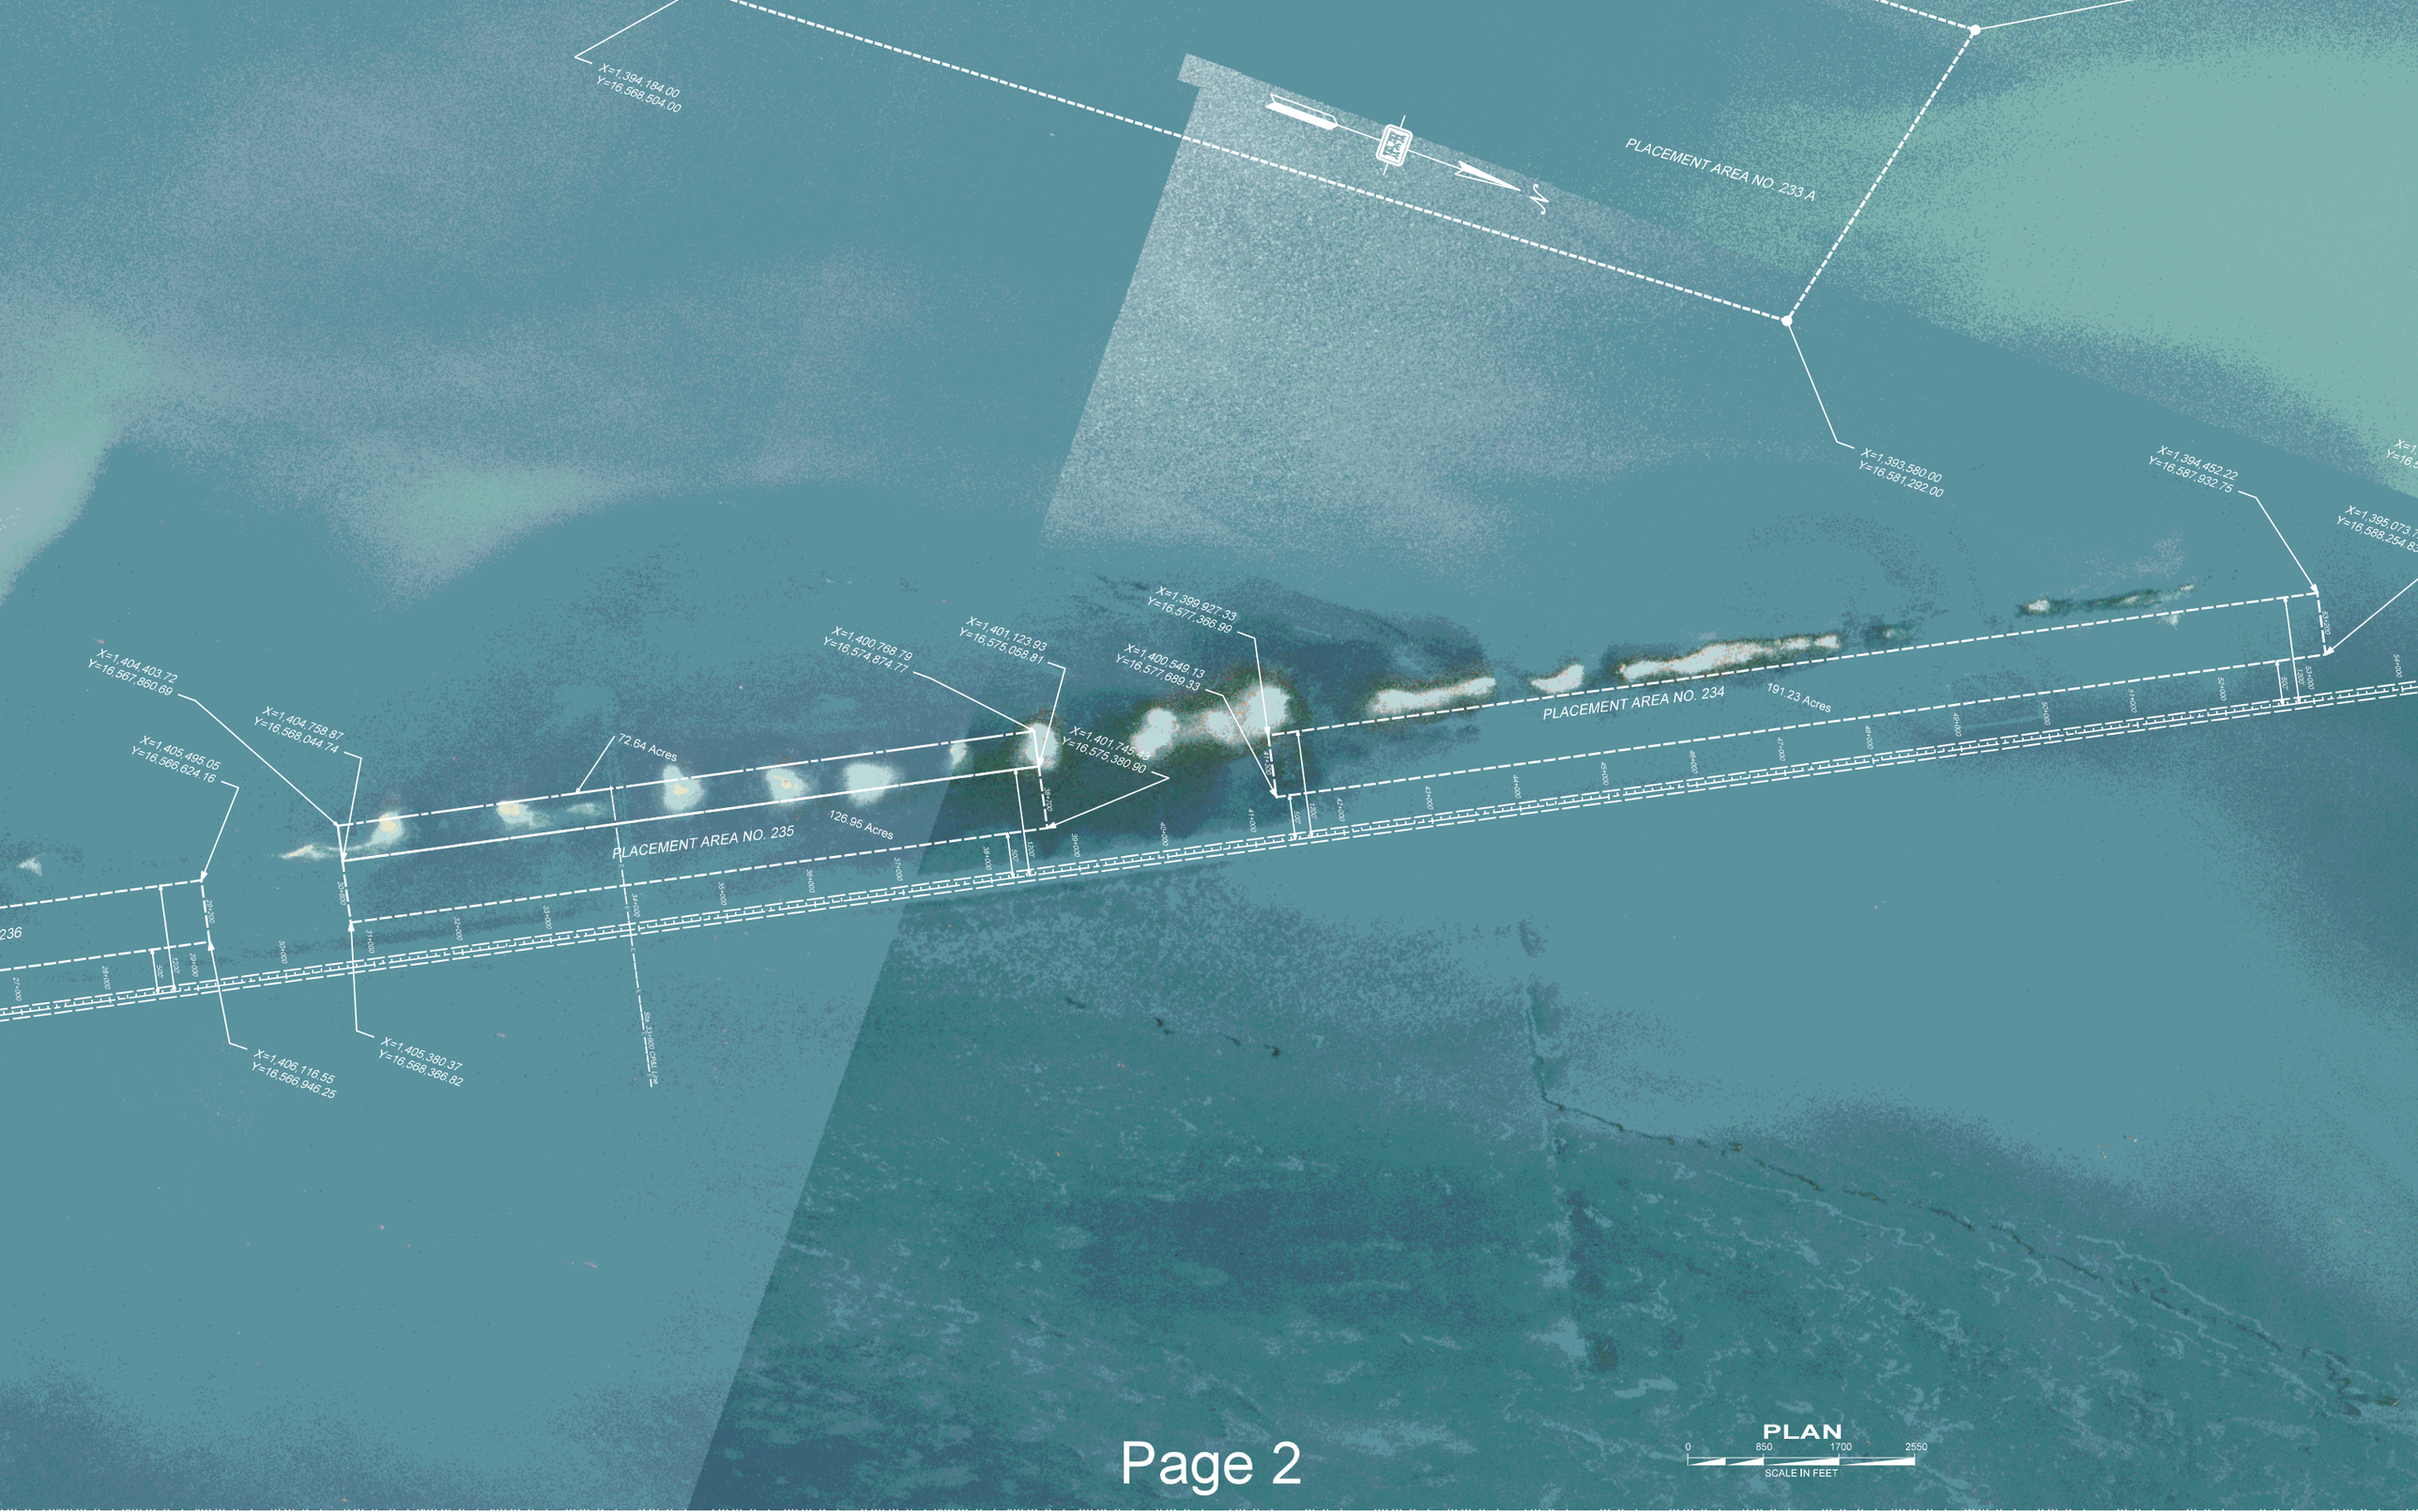
X=1,394,184.00
Y=16,568,504.00
PLACEMENT AREA NO. 233.A
X=1,393,580.00
Y=16,581,292.00
X=1,384,452.22
Y=16,587,932.75
X=1,399,927.33
Y=16,577,366.99
X=1,400,549.13
Y=16,577,688.33
X=1,400,768.79
Y=16,574,874.77
X=1,401,123.93
Y=16,575,058.81
X=1,401,745.43
Y=16,575,390.90
X=1,404,403.72
Y=16,567,860.69
X=1,404,768.87
Y=16,568,044.74
X=1,405,495.05
Y=16,566,624.16
72.64 Acres
126.95 Acres
PLACEMENT AREA NO. 235
PLACEMENT AREA NO. 234
191.23 Acres
236
X=1,406,116.55
Y=16,566,946.25
X=1,406,380.37
Y=16,568,366.82
PLAN
0
850
1700
2550
SCALE IN FEET