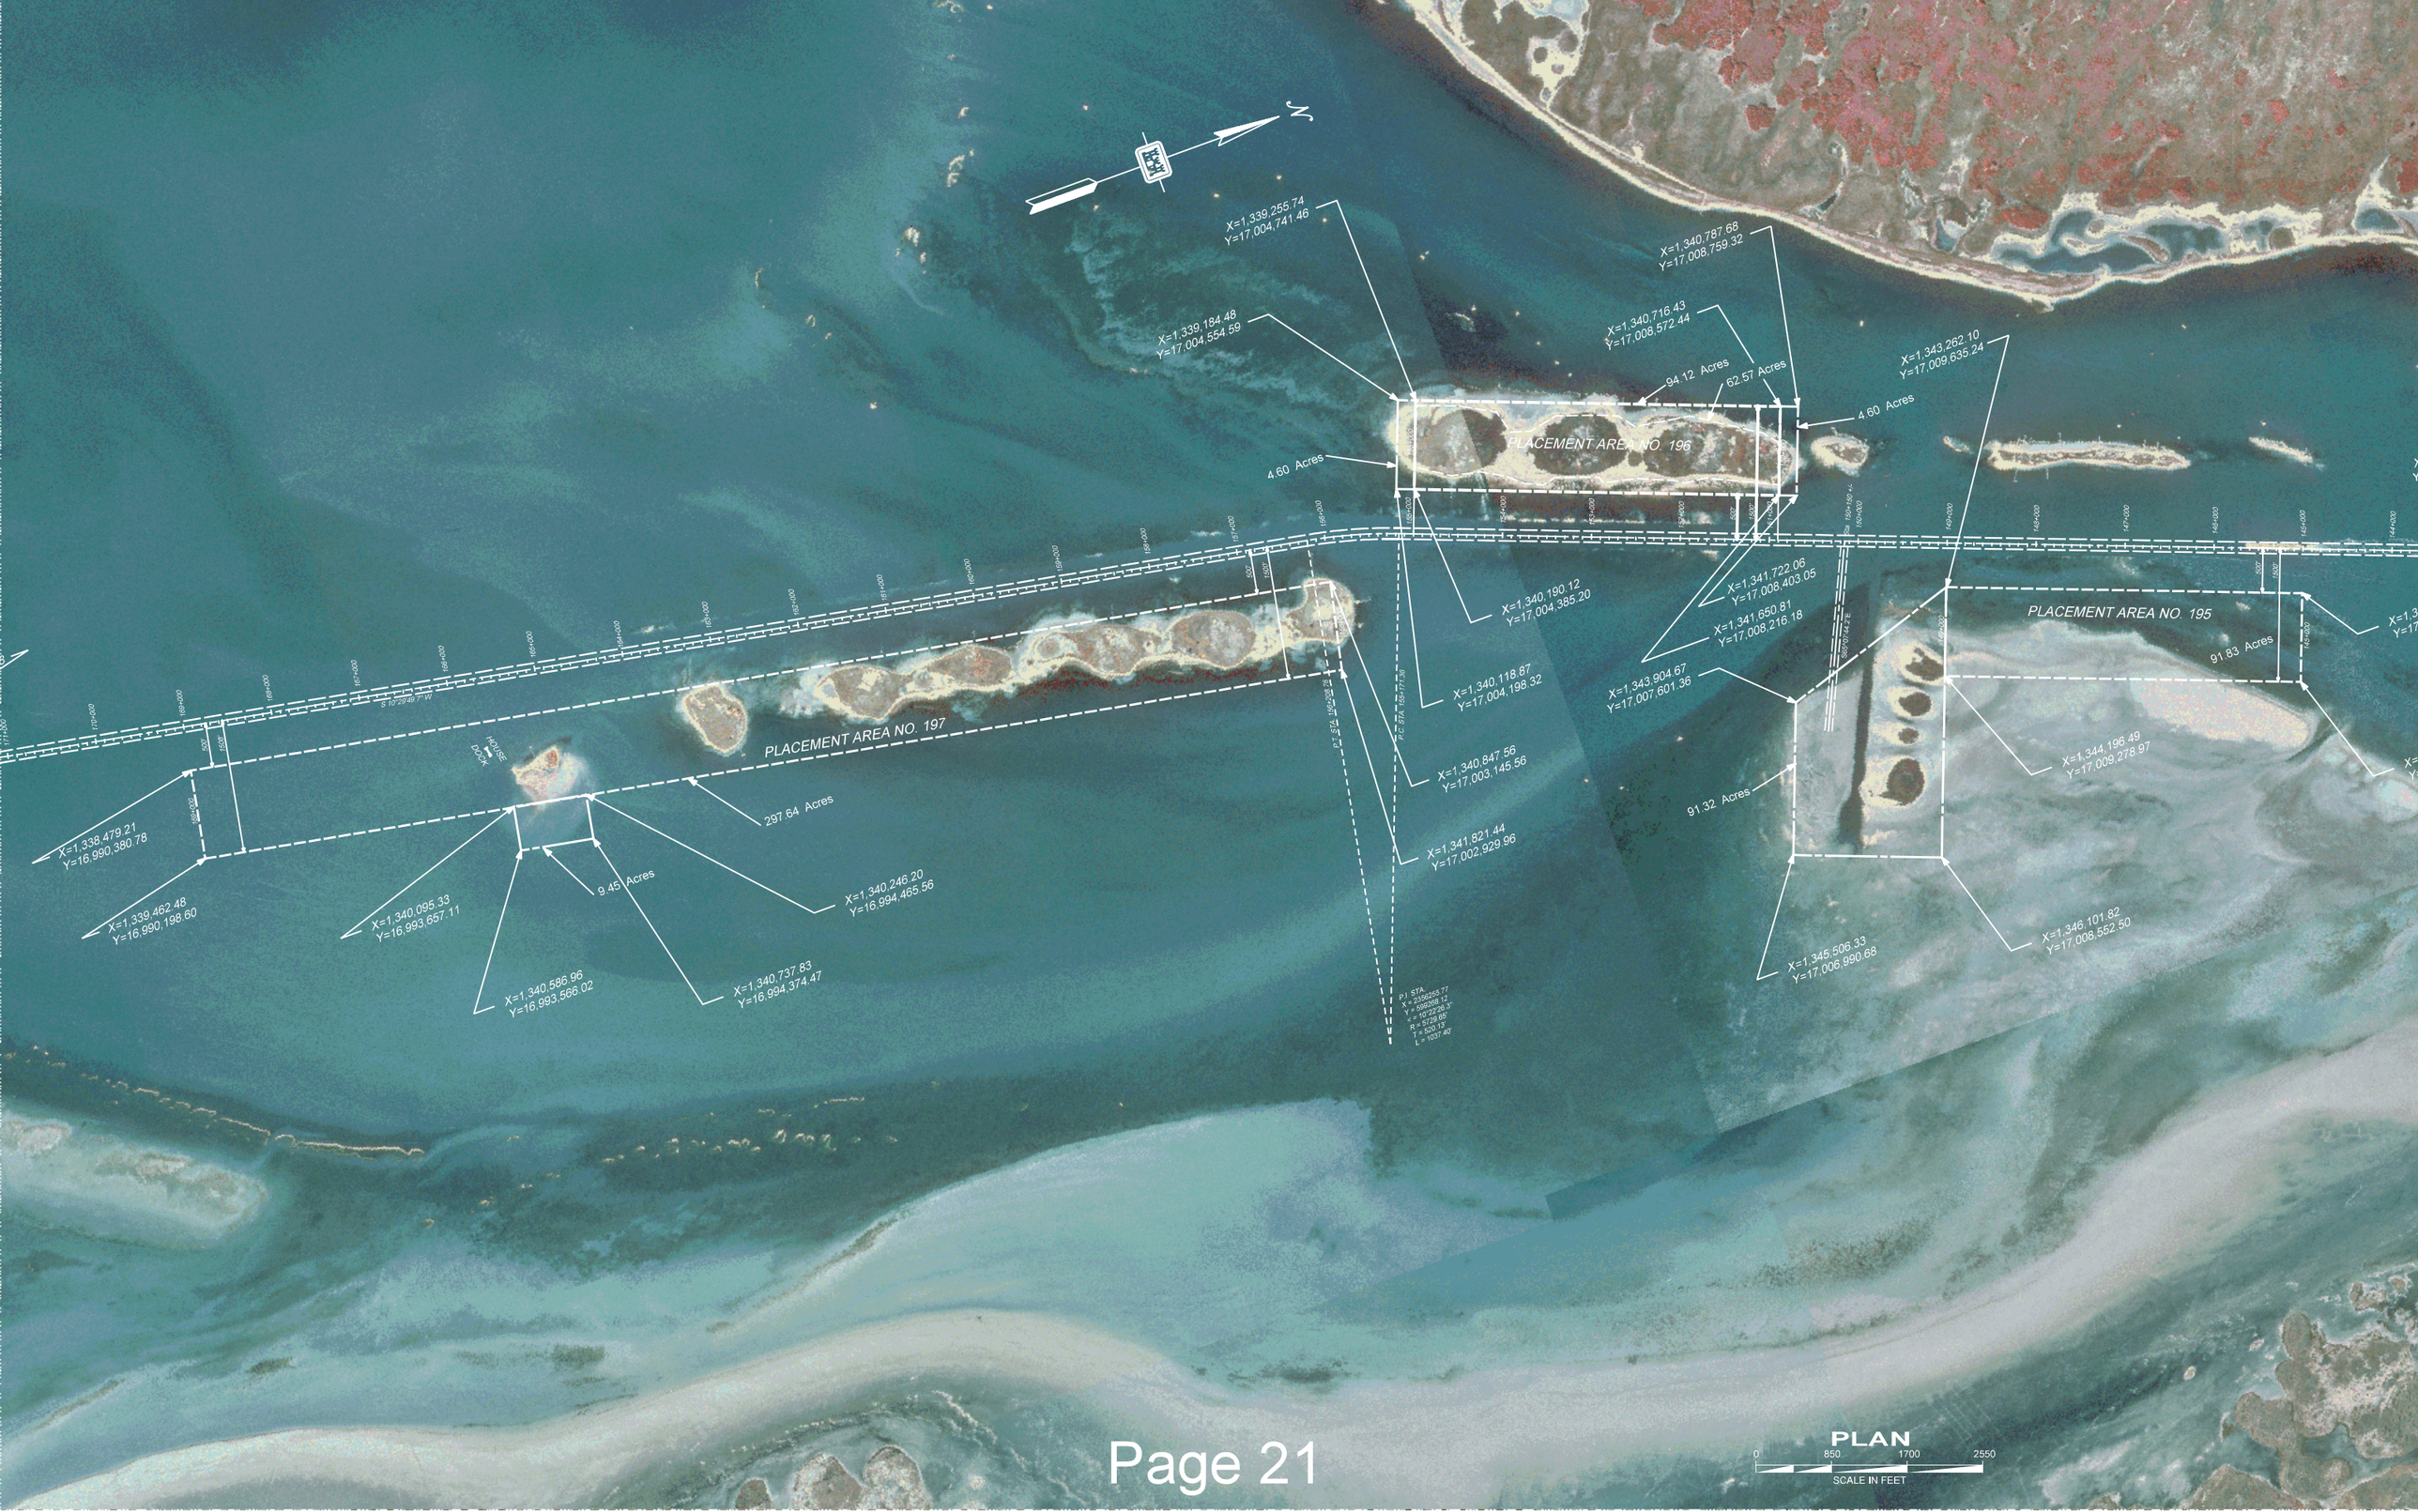
N
X=1,339,255.74
Y=17,004,741.46
X=1,340,787.68
Y=17,008,759.32
X=1,339,184.48
Y=17,004,554.59
X=1,340,716.43
Y=17,008,572.44
X=1,343,262.10
Y=17,009,635.24
94.12 Acres
62.57 Acres
4.60 Acres
4.60 Acres
PLACEMENT AREA NO. 196
X=1,340,190.12
Y=17,004,385.20
X=1,341,722.06
Y=17,008,403.05
X=1,341,650.81
Y=17,008,216.18
PLACEMENT AREA NO. 195
91.83 Acres
X=1,343,904.67
Y=17,007,601.36
X=1,340,118.87
Y=17,004,198.32
PLACEMENT AREA NO. 197
HOUSE
DOCK
297.64 Acres
X=1,340,847.56
Y=17,003,145.56
X=1,344,196.49
Y=17,009,278.97
91.32 Acres
X=1,338,479.21
Y=16,990,380.78
X=1,341,821.44
Y=17,002,929.96
9.45 Acres
X=1,339,462.48
Y=16,990,198.60
X=1,340,095.33
Y=16,993,657.11
X=1,340,246.20
Y=16,994,465.56
X=1,340,586.96
Y=16,993,566.02
X=1,340,737.83
Y=16,994,374.47
X=1,345,506.33
Y=17,006,990.68
X=1,346,101.82
Y=17,008,552.50
PLAN
0
850
1700
2550
SCALE IN FEET