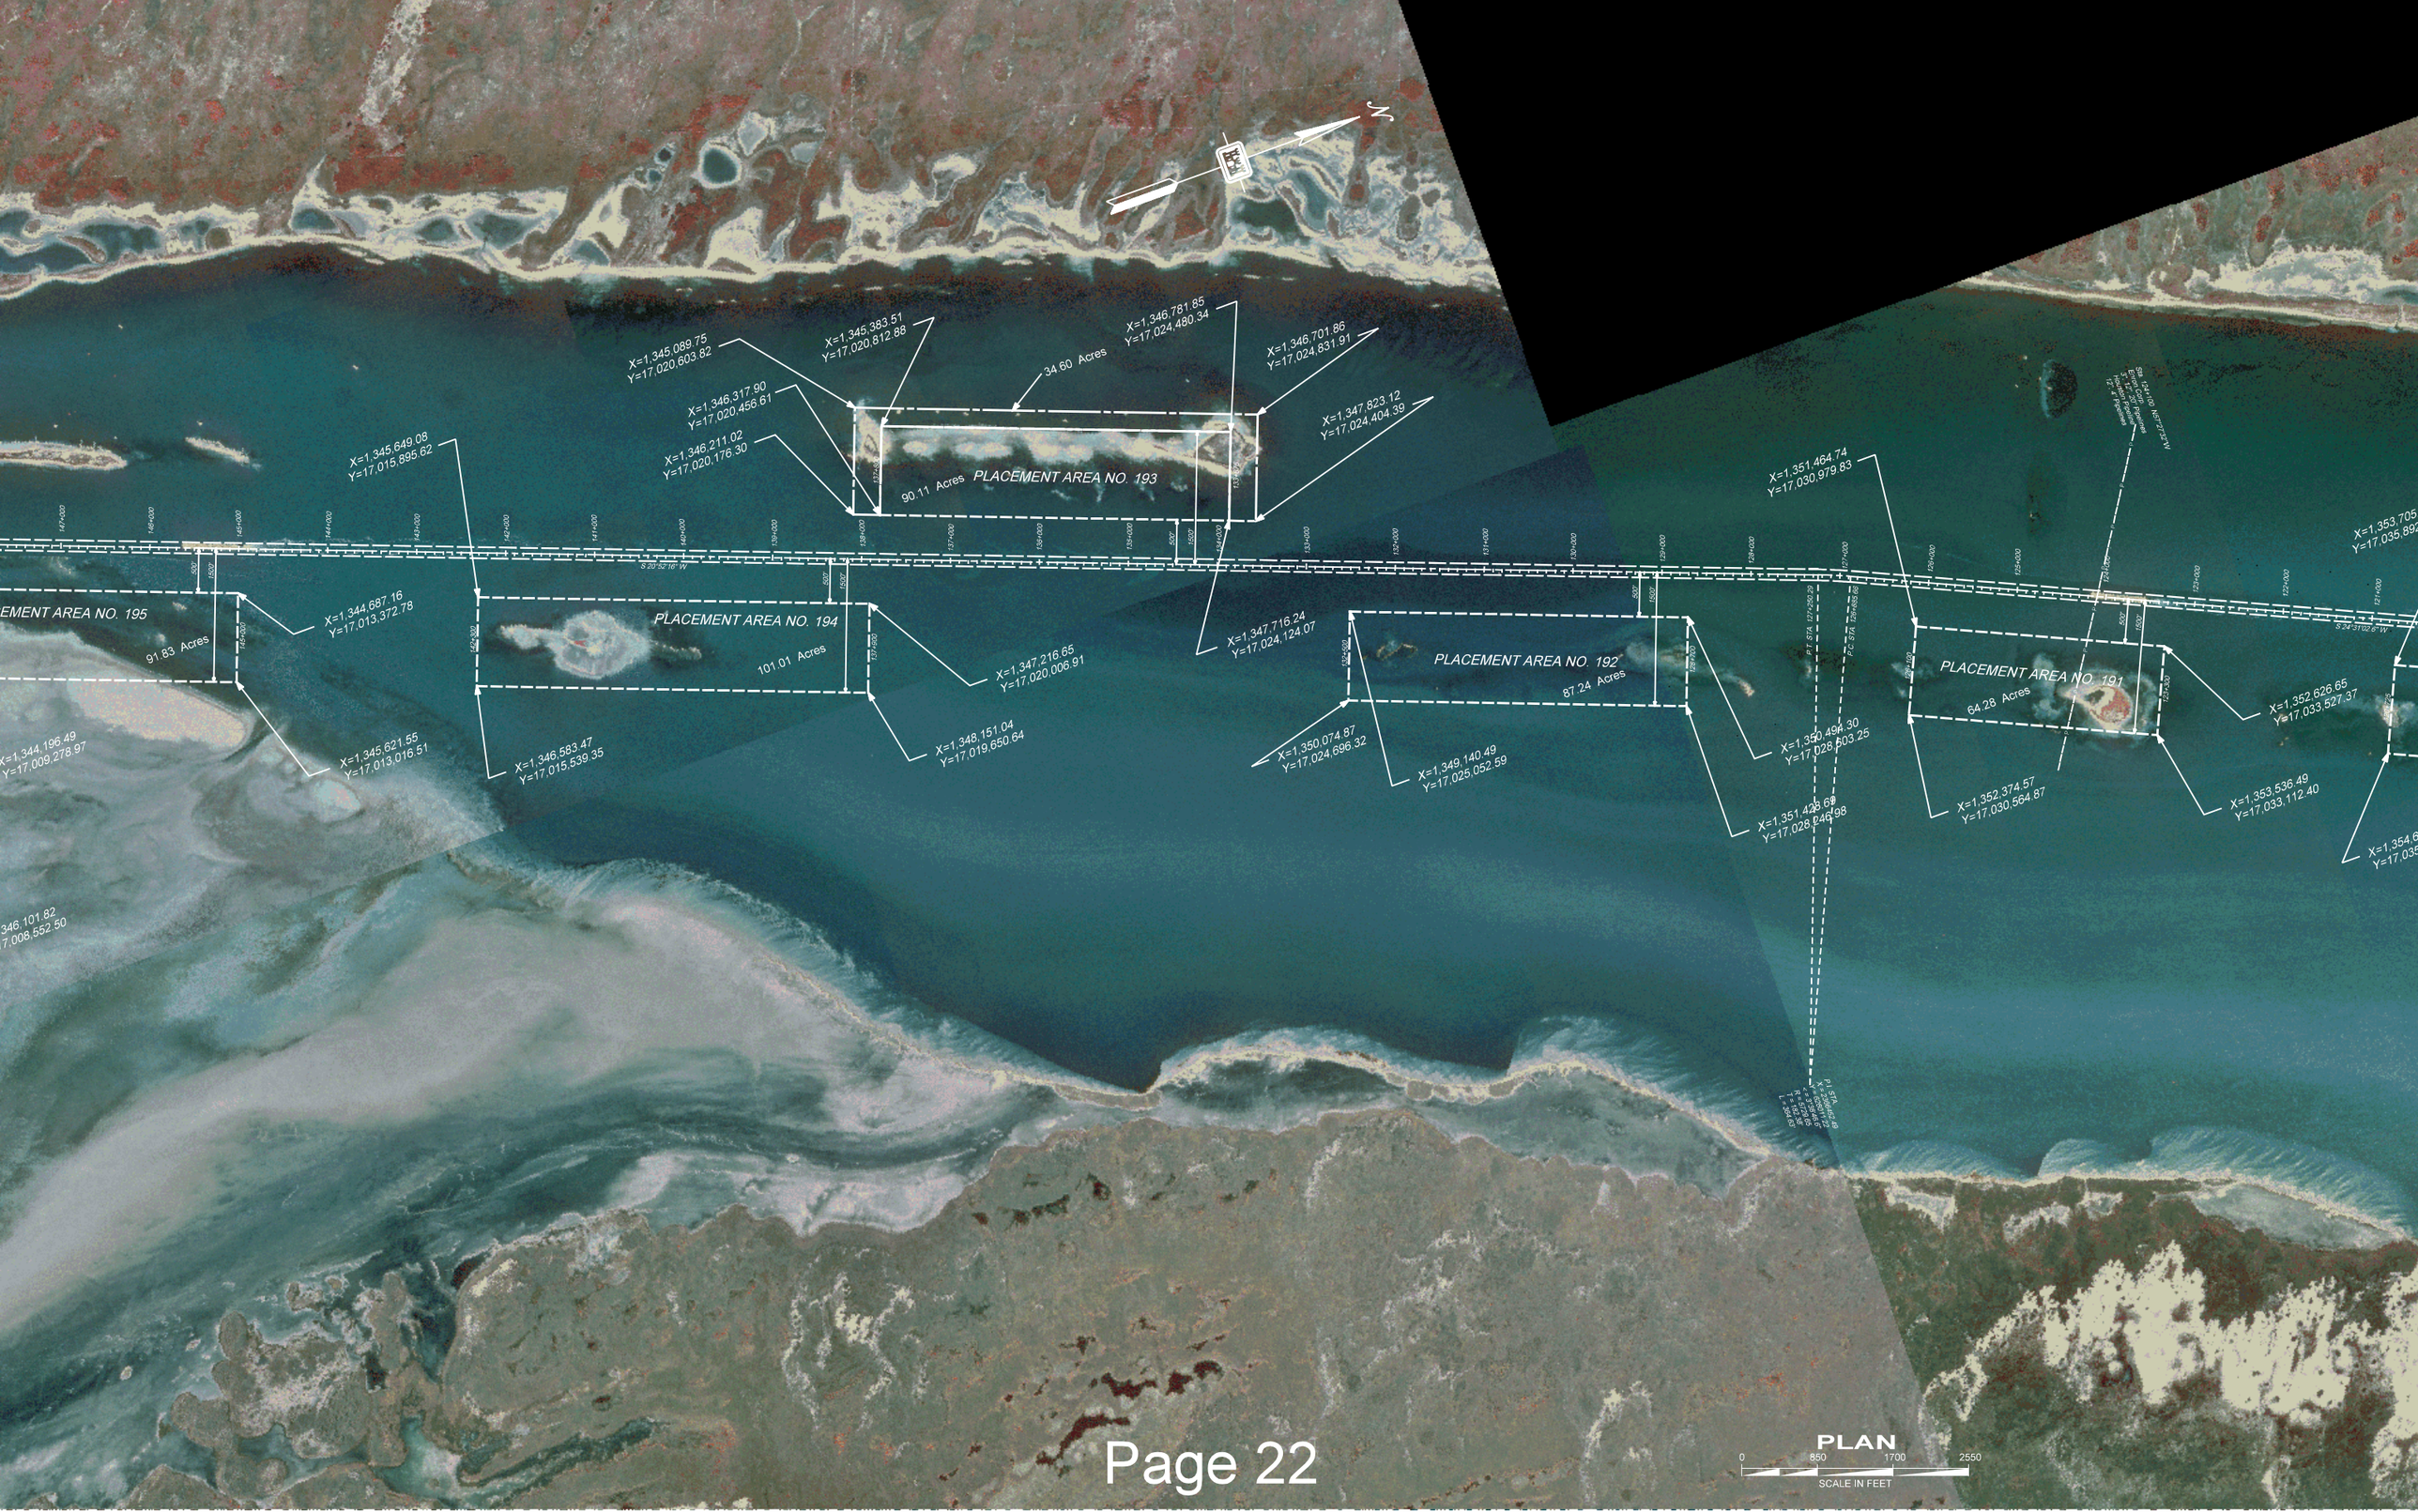

PLACEMENT AREA NO. 193
90.11 Acres
34.60 Acres
X=1,345,089.75
Y=17,020,603.82
X=1,345,383.51
Y=17,020,812.88
X=1,346,781.85
Y=17,024,480.34
X=1,346,701.86
Y=17,024,831.91
X=1,346,317.90
Y=17,020,456.61
X=1,346,211.02
Y=17,020,176.30
X=1,347,823.12
Y=17,024,404.39
X=1,345,649.08
Y=17,015,895.62
PLACEMENT AREA NO. 195
91.83 Acres
X=1,344,687.16
Y=17,013,372.78
X=1,344,196.49
Y=17,009,278.97
X=1,345,621.55
Y=17,013,016.51
PLACEMENT AREA NO. 194
101.01 Acres
X=1,346,583.47
Y=17,015,539.35
X=1,347,216.65
Y=17,020,006.91
X=1,348,151.04
Y=17,019,650.64
X=1,347,716.24
Y=17,024,124.07
PLACEMENT AREA NO. 192
87.24 Acres
X=1,350,074.87
Y=17,024,696.32
X=1,349,140.49
Y=17,025,052.59
X=1,351,464.74
Y=17,030,979.83
X=1,350,494.30
Y=17,028,503.25
X=1,351,428.69
Y=17,028,246.98
PLACEMENT AREA NO. 191
64.28 Acres
X=1,352,374.57
Y=17,030,564.87
X=1,352,626.65
Y=17,033,527.37
X=1,353,536.49
Y=17,033,112.40
X=1,353,705
Y=17,035,892
X=1,354,6
Y=17,035
346,101.82
7,008,552.50
PLAN
0
850
1700
2550
SCALE IN FEET