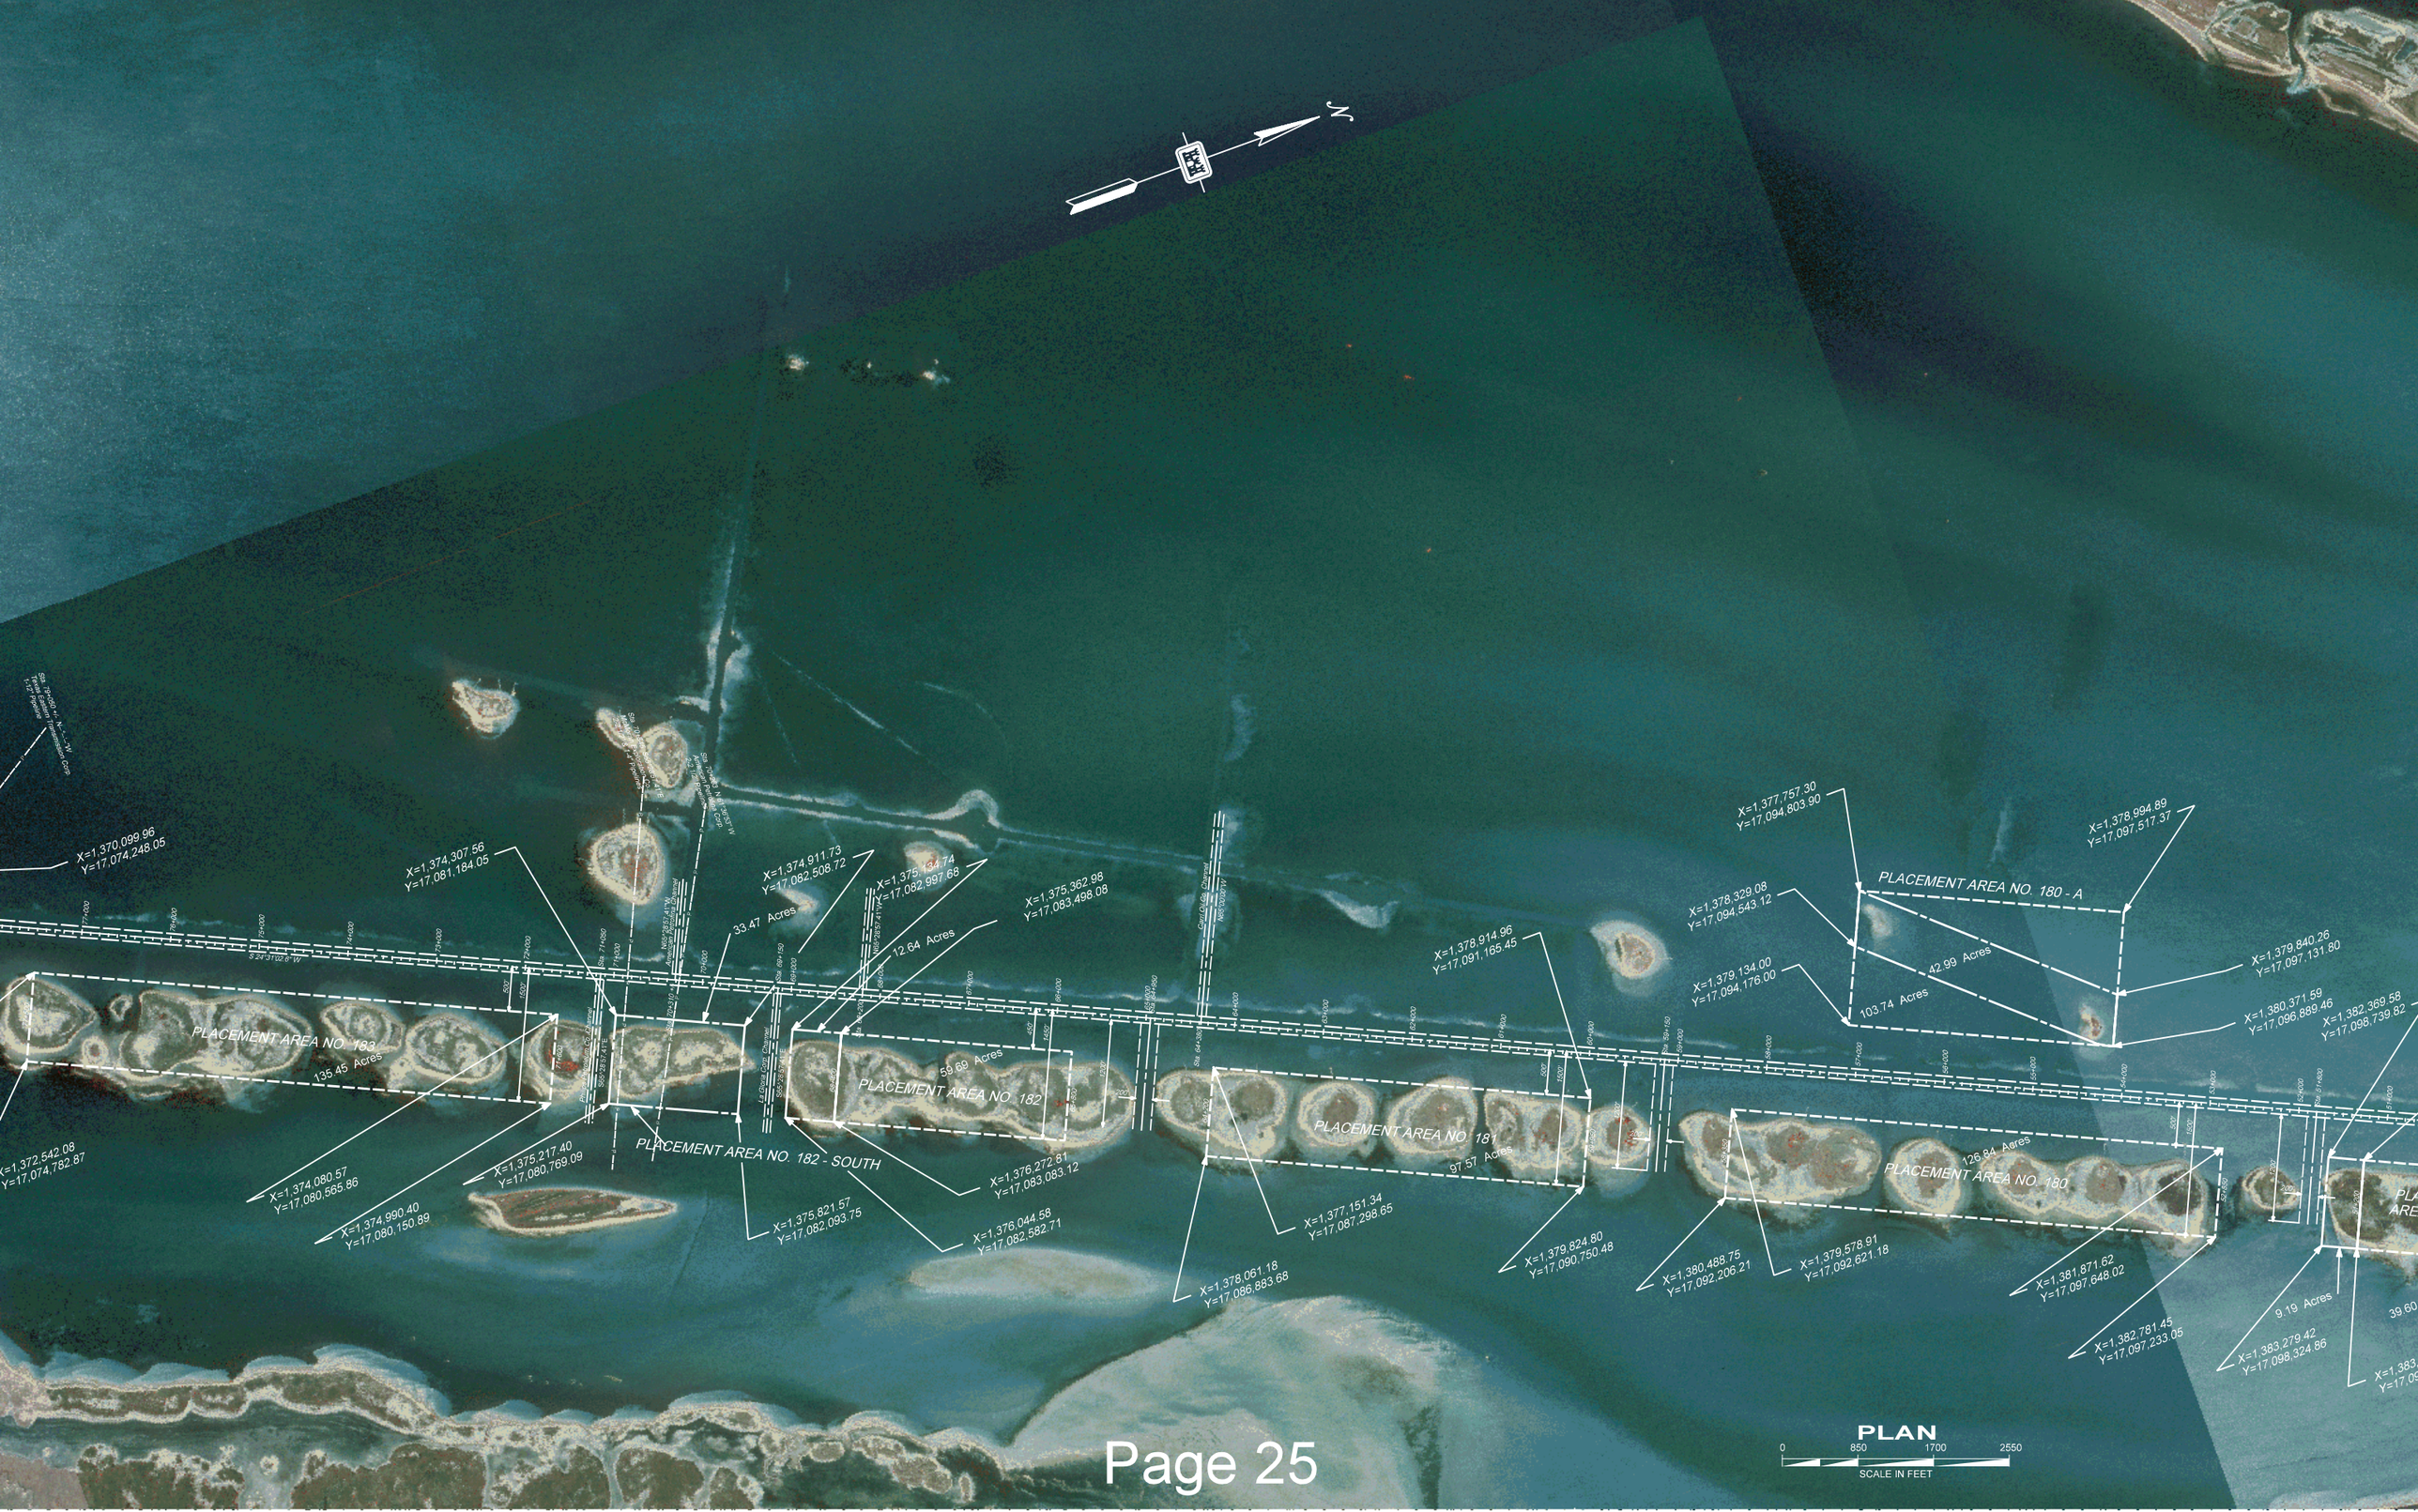
N
PLACEMENT AREA NO. 183
135.45 Acres
PLACEMENT AREA NO. 182
59.69 Acres
PLACEMENT AREA NO. 182 - SOUTH
33.47 Acres
12.64 Acres
PLACEMENT AREA NO. 181
91.57 Acres
PLACEMENT AREA NO. 180
126.84 Acres
PLACEMENT AREA NO. 180 - A
42.99 Acres
103.74 Acres
9.19 Acres
X=1,370,099.96
Y=17,074,248.05
X=1,372,542.08
Y=17,074,782.87
X=1,374,307.56
Y=17,081,184.05
X=1,374,080.57
Y=17,080,565.86
X=1,374,990.40
Y=17,080,150.89
X=1,375,217.40
Y=17,080,769.09
X=1,374,911.73
Y=17,082,508.72
X=1,375,134.74
Y=17,082,997.68
X=1,375,362.98
Y=17,083,498.08
X=1,375,821.57
Y=17,082,093.75
X=1,376,272.81
Y=17,083,083.12
X=1,376,044.58
Y=17,082,582.71
X=1,378,914.96
Y=17,091,165.45
X=1,378,061.18
Y=17,086,883.68
X=1,377,151.34
Y=17,087,298.65
X=1,379,824.80
Y=17,090,750.48
X=1,377,757.30
Y=17,094,803.90
X=1,378,329.08
Y=17,094,543.12
X=1,379,134.00
Y=17,094,176.00
X=1,378,994.89
Y=17,097,517.37
X=1,379,840.26
Y=17,097,131.80
X=1,380,371.59
Y=17,096,889.46
X=1,382,369.58
Y=17,098,739.82
X=1,380,488.75
Y=17,092,206.21
X=1,379,578.91
Y=17,092,621.18
X=1,381,871.62
Y=17,097,648.02
X=1,382,781.45
Y=17,097,233.05
X=1,383,279.42
Y=17,098,324.86
PLAN
0 850 1700 2550
SCALE IN FEET