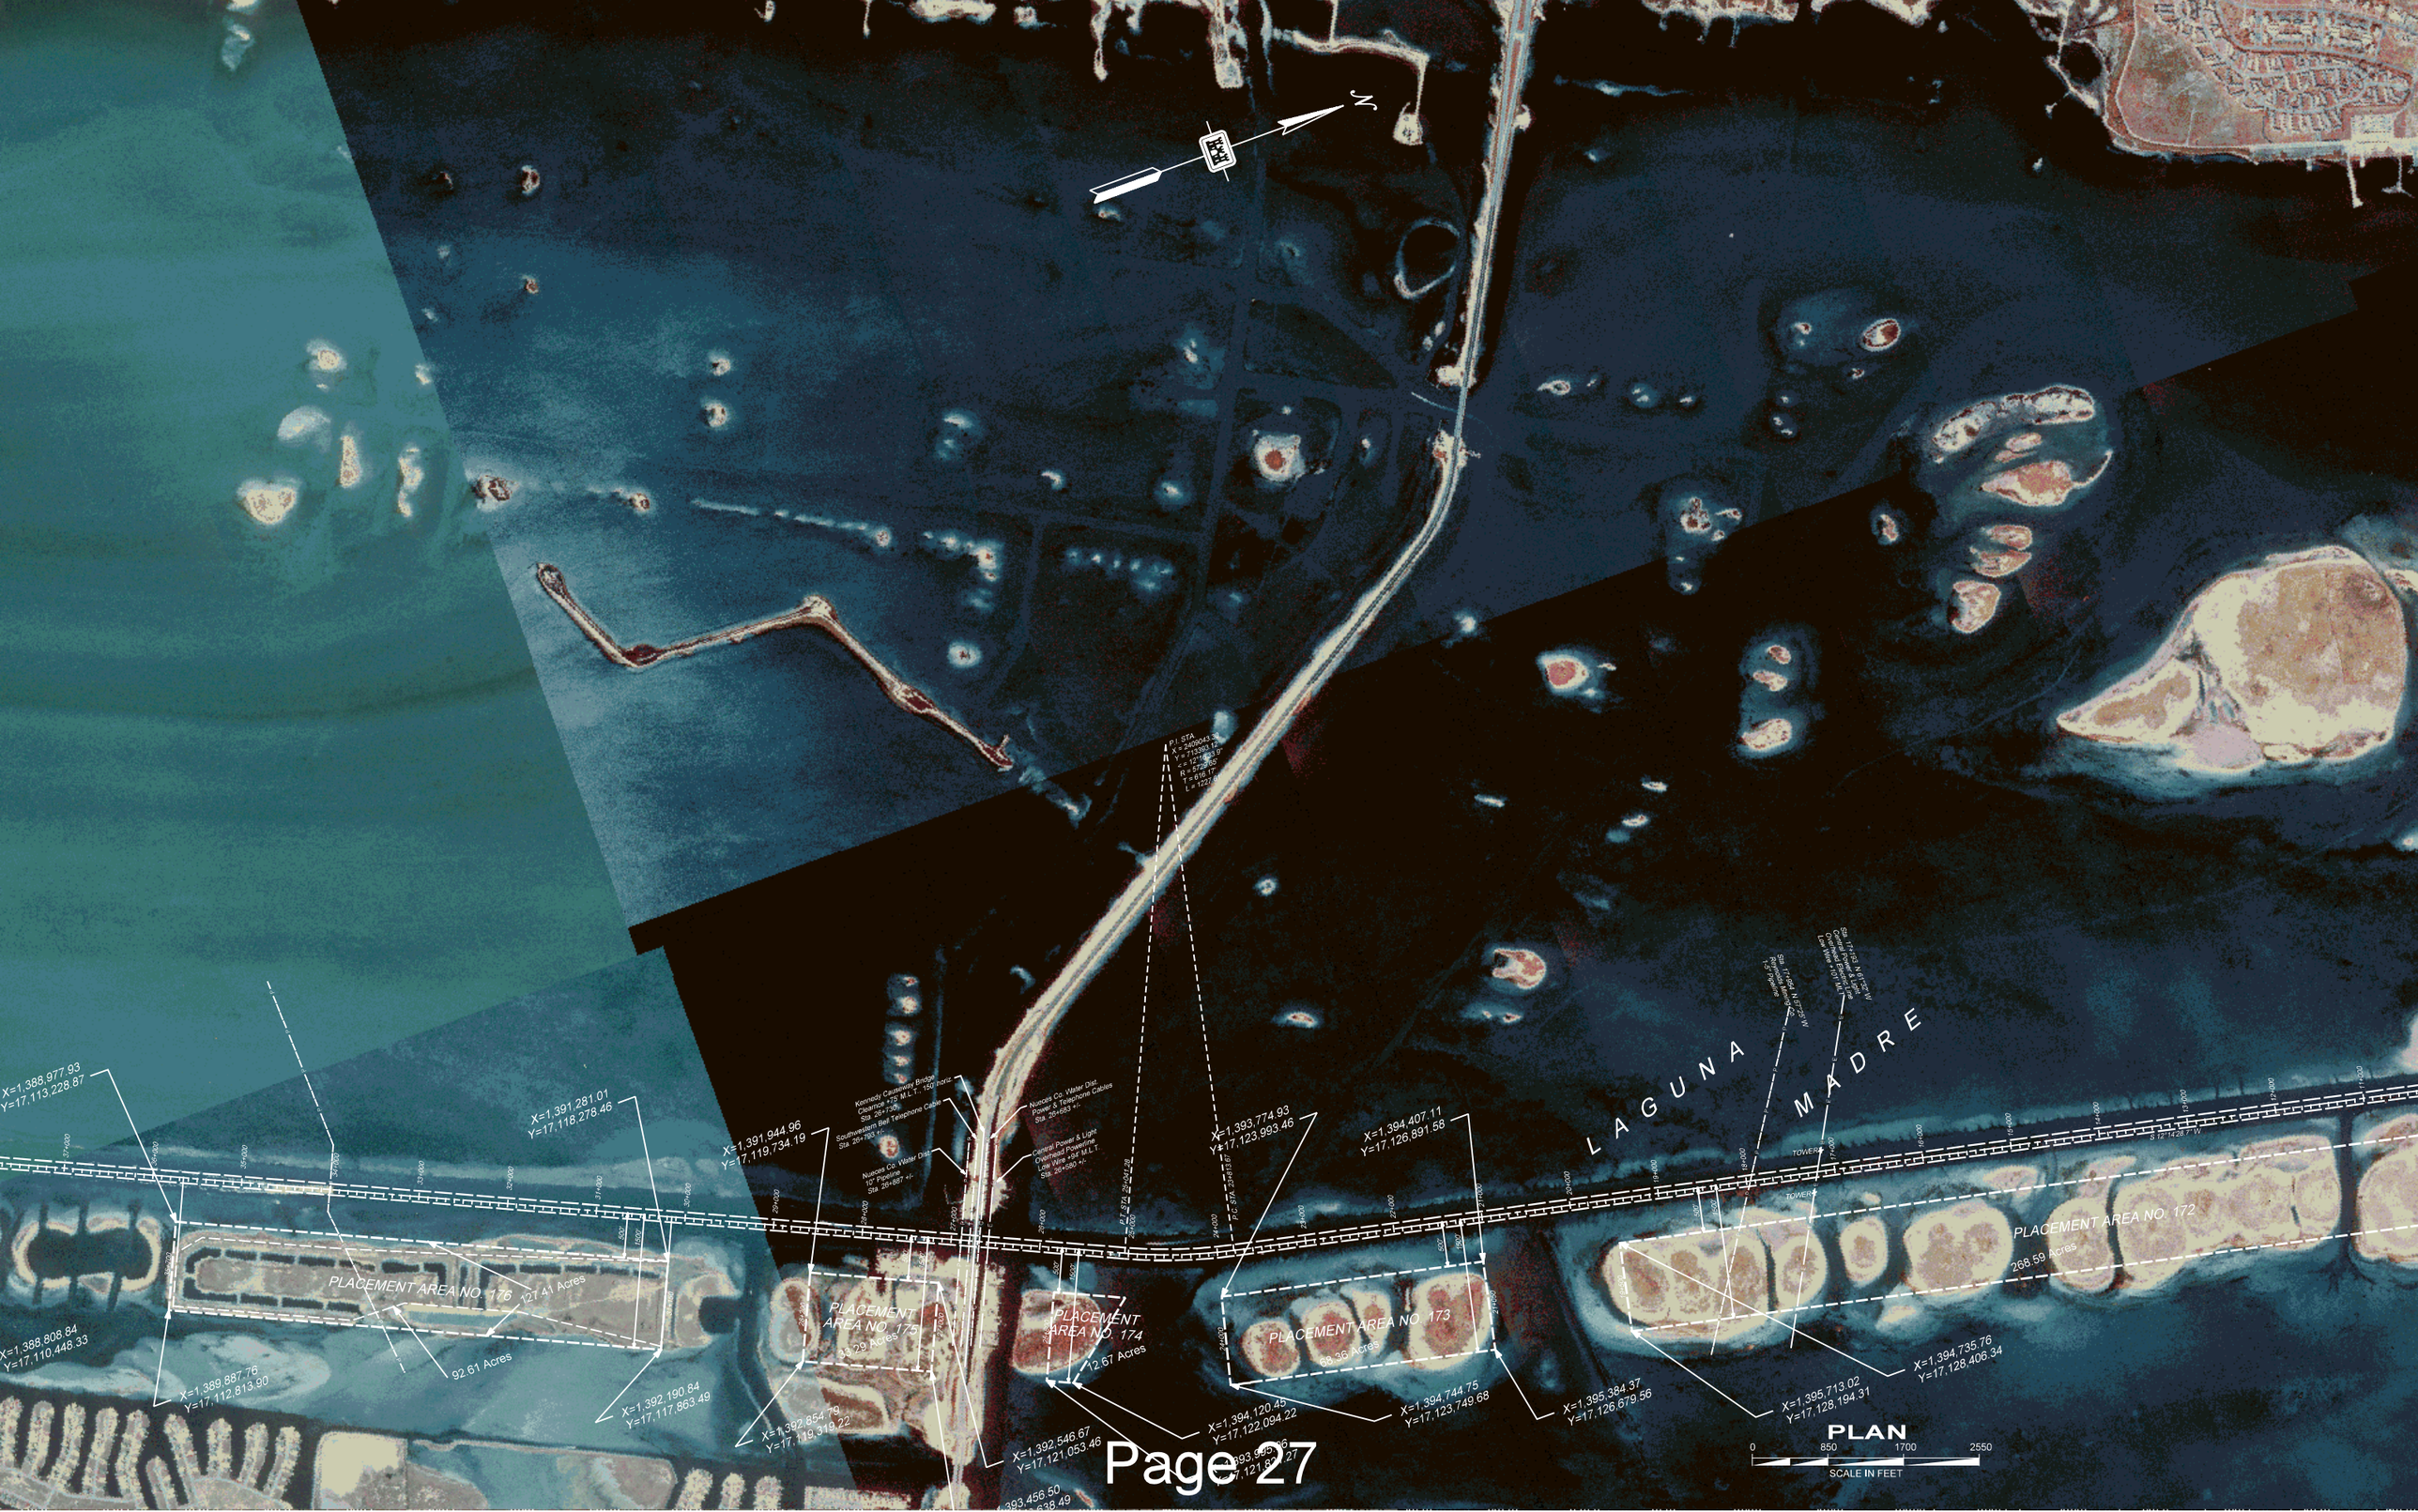
LAGUNA MADRE
PLACEMENT AREA NO. 176
127.41 Acres
92.61 Acres
PLACEMENT AREA NO. 175
33.29 Acres
PLACEMENT AREA NO. 174
12.67 Acres
PLACEMENT AREA NO. 173
68.36 Acres
PLACEMENT AREA NO. 172
268.59 Acres
X=1,388,977.93
Y=17,113,228.87
X=1,391,281.01
Y=17,118,278.46
X=1,391,944.96
Y=17,119,734.19
X=1,393,774.93
Y=17,123,993.46
X=1,394,407.11
Y=17,126,891.58
X=1,388,808.84
Y=17,110,448.33
X=1,389,887.76
Y=17,112,813.90
X=1,392,190.84
Y=17,117,863.49
X=1,392,854.79
Y=17,119,319.22
X=1,392,546.67
Y=17,121,053.46
X=1,394,120.45
Y=17,122,094.22
X=1,394,744.75
Y=17,123,749.68
X=1,395,384.37
Y=17,126,679.56
X=1,395,713.02
Y=17,128,194.31
X=1,394,735.76
Y=17,128,406.34
PLAN
0 850 1700 2550
SCALE IN FEET