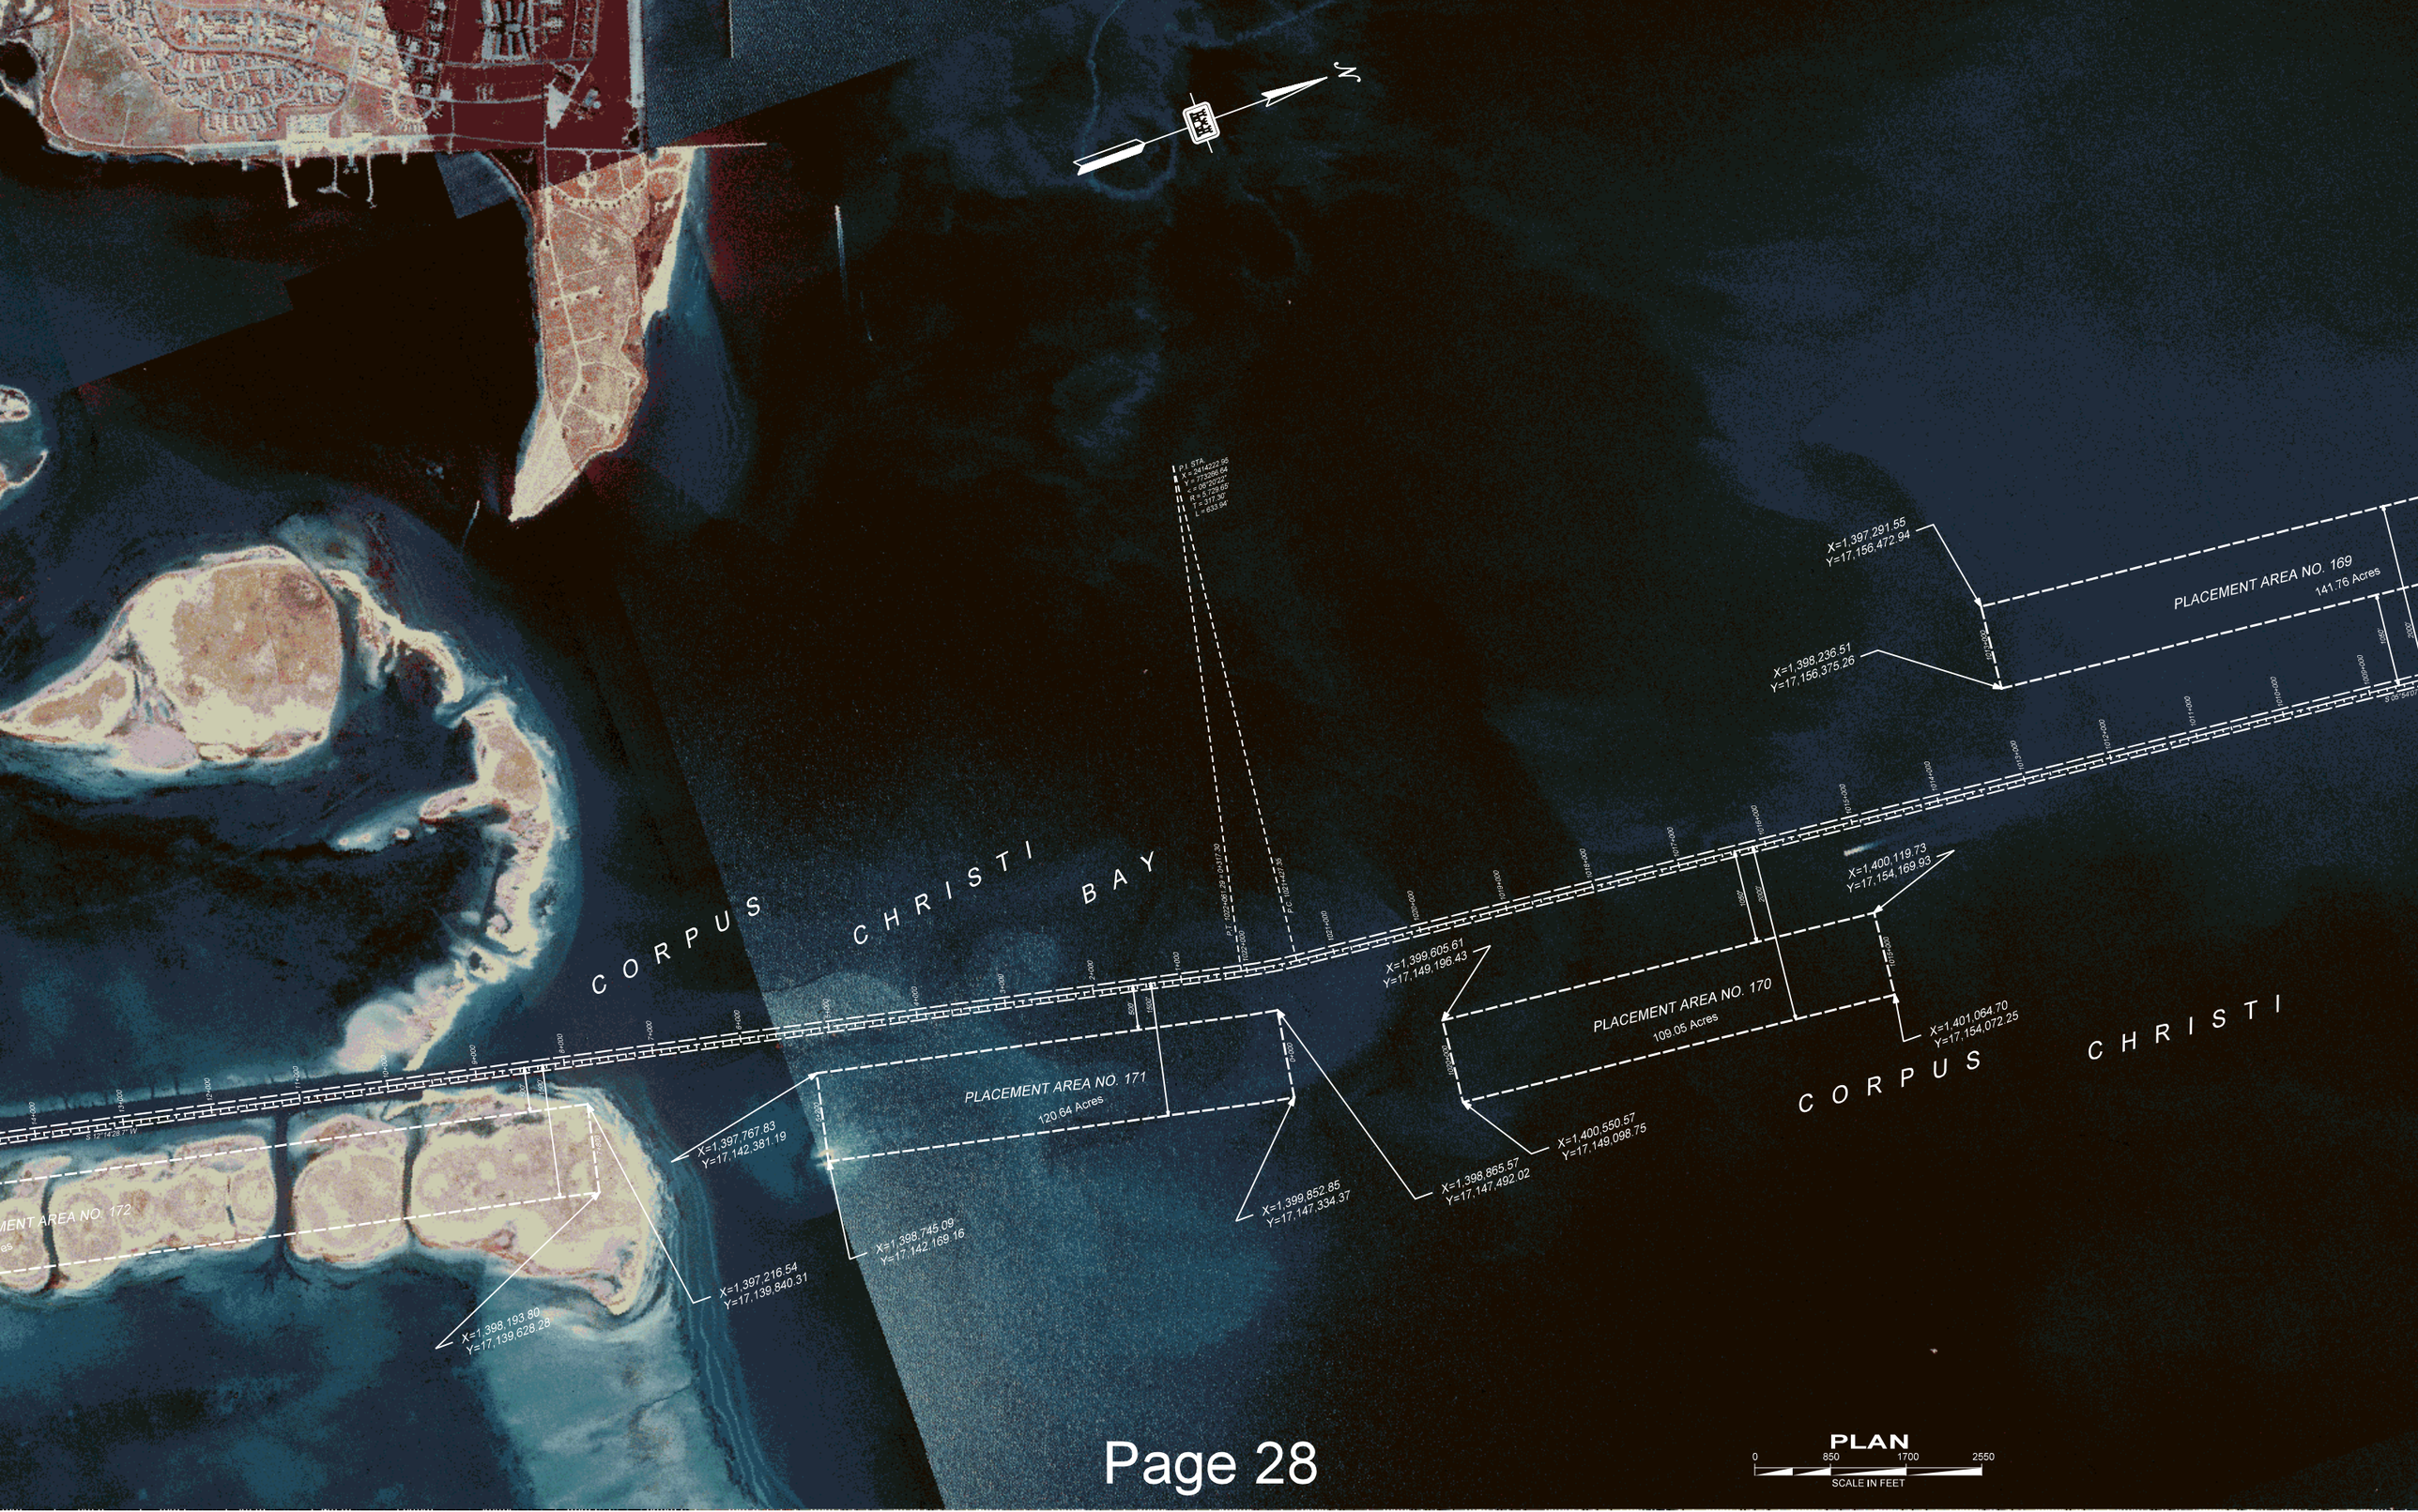
CORPUS CHRISTI BAY
CORPUS CHRISTI
PLACEMENT AREA NO. 169
141.76 Acres
PLACEMENT AREA NO. 170
109.05 Acres
PLACEMENT AREA NO. 171
120.64 Acres
X=1,397,291.55
Y=17,156,472.94
X=1,398,236.51
Y=17,156,375.26
X=1,400,119.73
Y=17,154,169.93
X=1,399,605.61
Y=17,149,196.43
X=1,401,064.70
Y=17,154,072.25
X=1,400,550.57
Y=17,149,098.75
X=1,398,865.57
Y=17,147,492.02
X=1,399,852.85
Y=17,147,334.37
X=1,397,767.83
Y=17,142,381.19
X=1,398,745.09
Y=17,142,169.16
X=1,397,216.54
Y=17,139,840.31
X=1,398,193.80
Y=17,139,628.28
PLAN
0 850 1700 2550
SCALE IN FEET