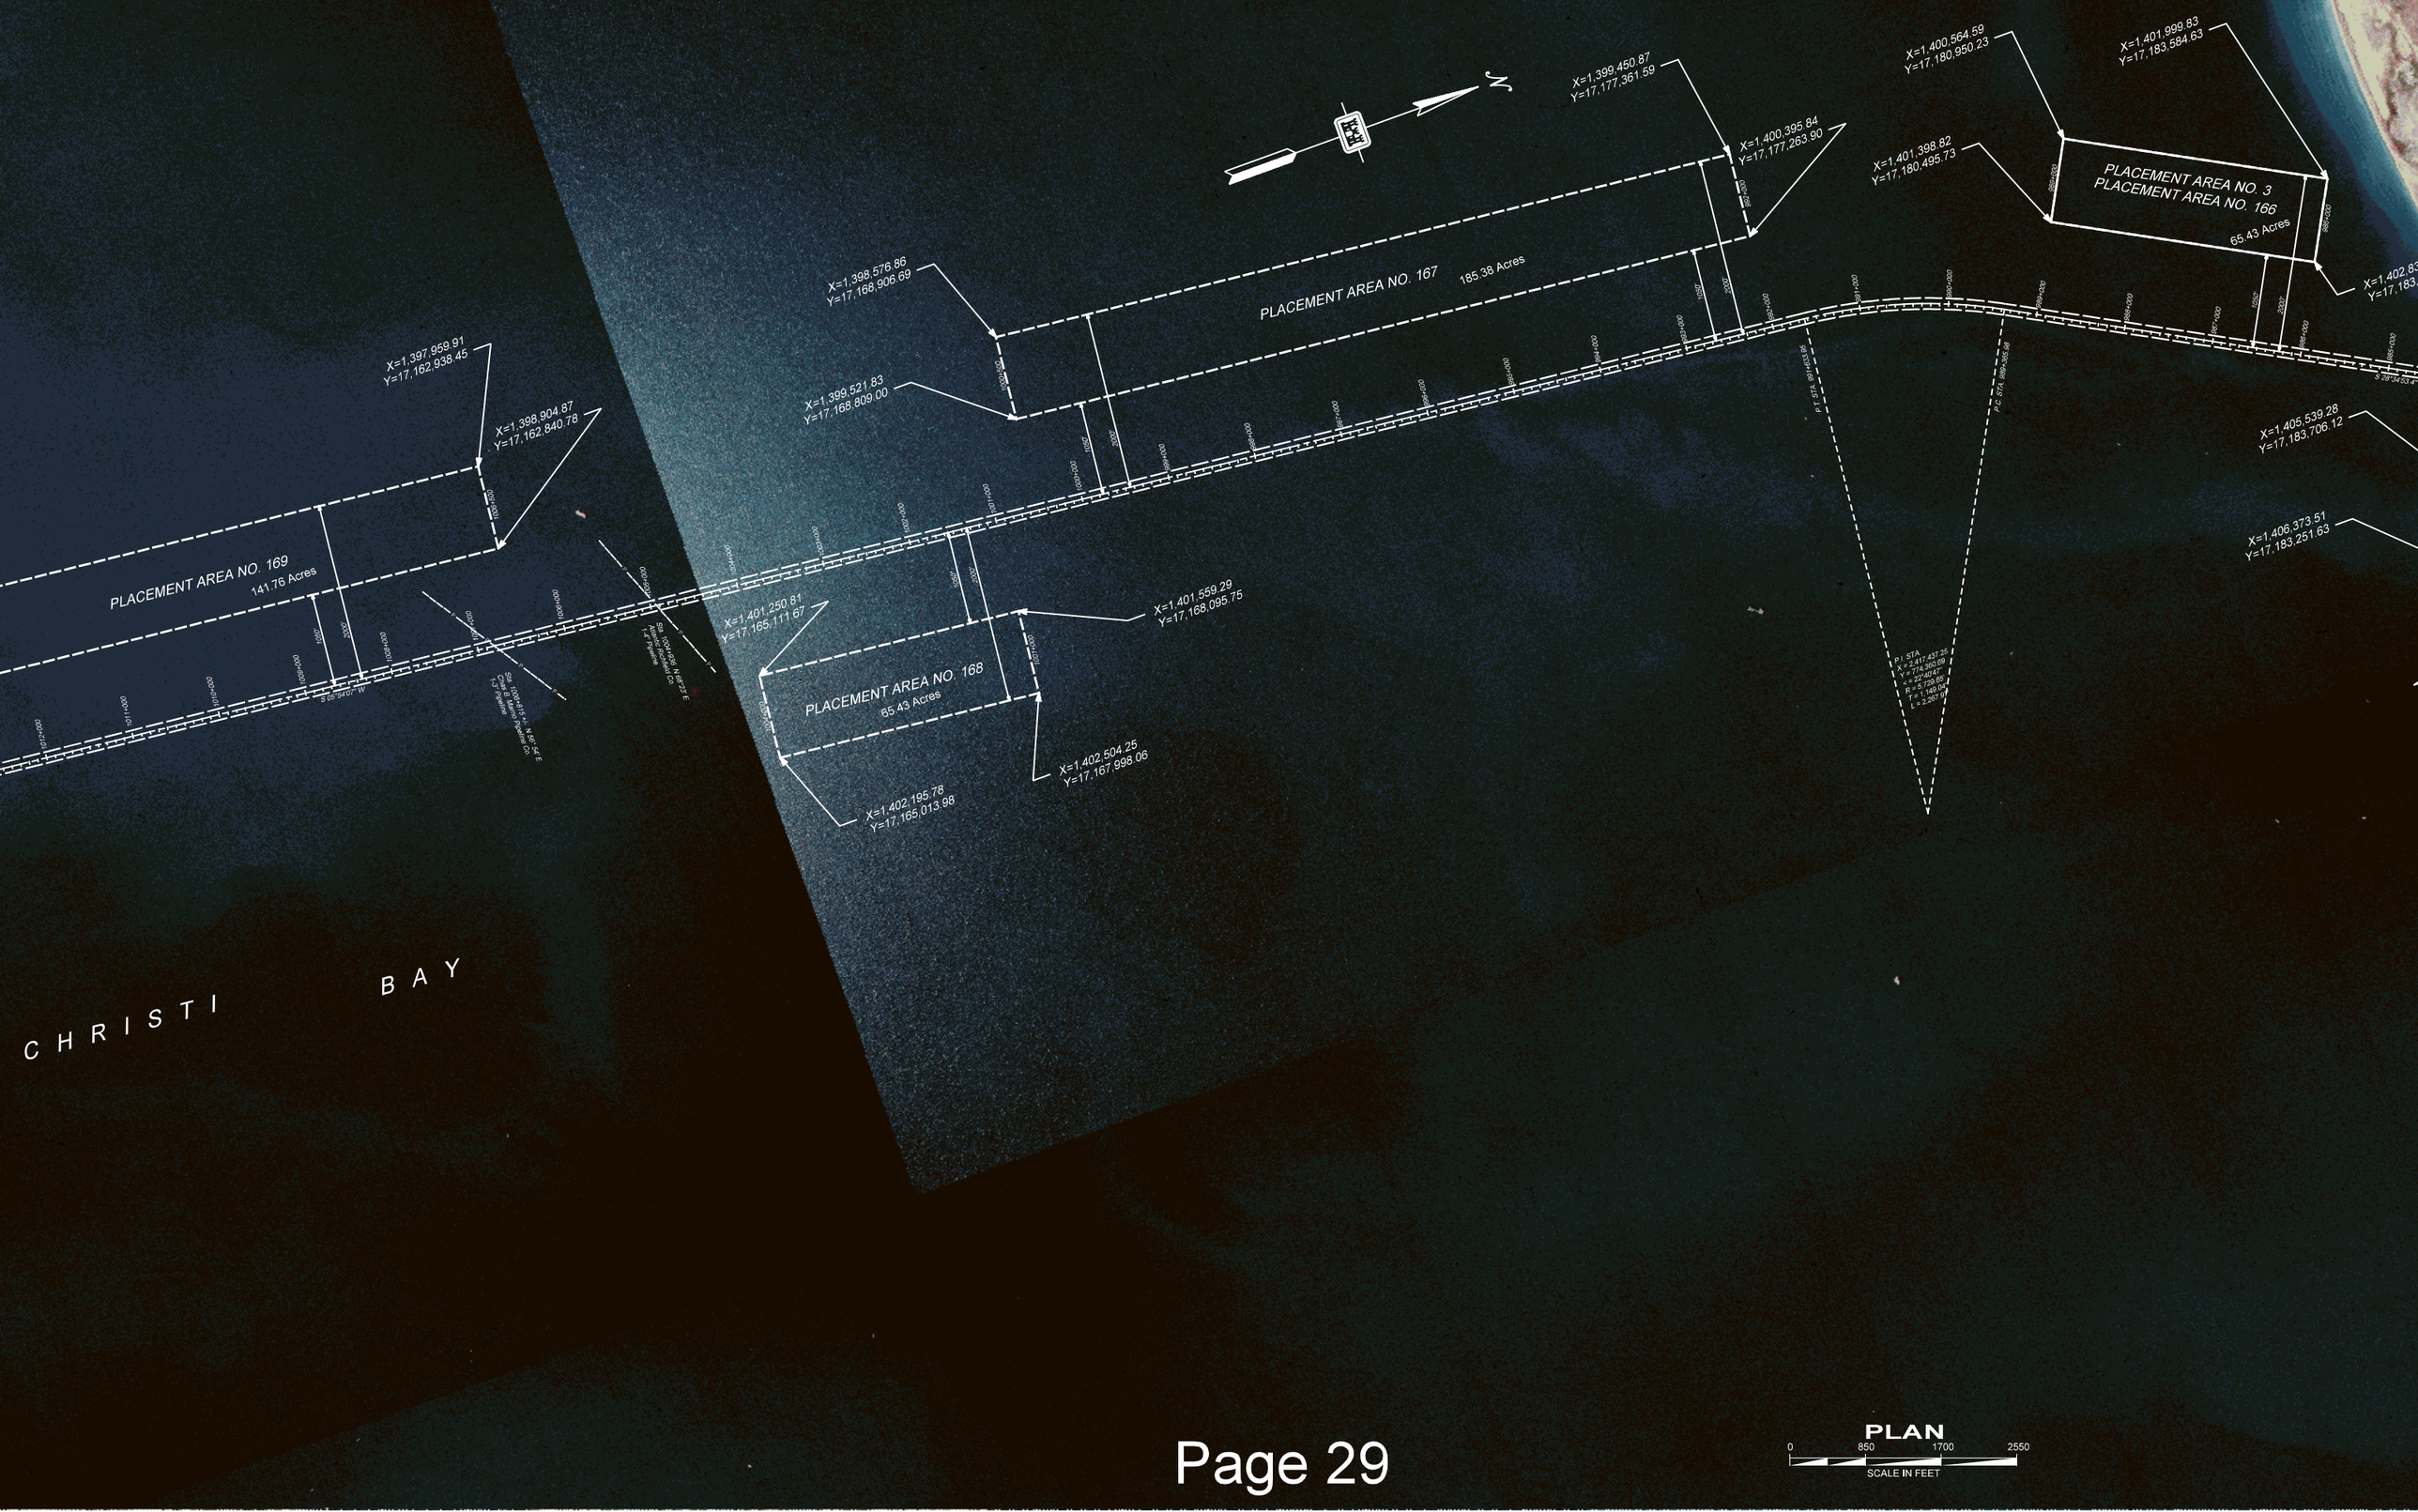
PLACEMENT AREA NO. 169
141.76 Acres
PLACEMENT AREA NO. 167
185.38 Acres
PLACEMENT AREA NO. 168
65.43 Acres
PLACEMENT AREA NO. 3
PLACEMENT AREA NO. 166
65.43 Acres
X=1,397,959.91
Y=17,162,938.45
X=1,398,904.87
Y=17,162,840.78
X=1,398,576.86
Y=17,168,906.69
X=1,399,521.83
Y=17,168,809.00
X=1,399,450.87
Y=17,177,361.59
X=1,400,395.84
Y=17,177,263.90
X=1,400,564.59
Y=17,180,950.23
X=1,401,398.82
Y=17,180,495.73
X=1,401,999.83
Y=17,183,584.63
X=1,405,539.28
Y=17,183,706.12
X=1,406,373.51
Y=17,183,251.63
X=1,401,250.81
Y=17,165,111.67
X=1,401,559.29
Y=17,168,095.75
X=1,402,504.25
Y=17,167,998.06
X=1,402,195.78
Y=17,165,013.98
CHRISTI BAY
PLAN
0 850 1700 2550
SCALE IN FEET